

UL. SEMLIŃSKA

- PRZEBUD. CHODNIKA UL. SEMLIŃSKIEJ
- PRZEBUD. JEZDNI DROGI GMINNEJ UL. SEMLIŃSKIEJ - NAWIERZ. BITUMICZNA
- PRZEBUD. ZJAZDÓW INDYWIDUALNYCH - KOSTKA BETONOWA GRUB. 8 cm
- GRANICA PASA DROGI GMINNEJ
- DRZEWA ISTNIEJĄCE W PASIE DROGOWYM
- PROJ. OPORNIK BETONOWY 12x25 CM NA ZJAZDACH INDYWIDUALNYCH WTOPIONY
- PROJ. OŚ DROGI GMINNEJ
- PROJ. KRAWIEZNIK 15x30 CM - 12CM
- PROJ. KRAWIEZNIK NAJAZDOWY 15x22 CM 3CM
- PROJ. WPUSZCZ KANAŁ. DESZCZOWEJ
- SPADKI POPRZECZNE JEZDNI DRÓG
- PROJ. POZIOM NIWELETY JEZDNI
- ISTN. NAWIERZCHNIA BITUMICZNA

**ZESTAWIENIE WPUSZCZÓW KANALIZACJI DESZCZOWEJ**

Nr.	Rzędna	Nr.	Rzędna
1	122,10	9	126,81
2	122,53	10	126,72
2a	122,53	11	126,59
3	122,89	12	126,97
4	123,83	13	127,70
5	125,38	14	128,76
6	125,56	15	129,90
7	125,72		
8	126,44		

Mapa do celów projektowych skala 1:500

Mapa sporządzona na podstawie:  
 1. Planu zagospodarowania miejscowości nr 01/06/2021 z dnia 12.04.2021 r.  
 2. Planu miejscowego "20000" z dnia 12.04.2021 r.  
 3. Akta miejscowego "20000" z dnia 12.04.2021 r.  
 4. 4.312.23.28.1.1, 4.312.23.28.1.2, 4.312.23.28.1.3, 4.312.23.28.1.4

wł. pomocniczo gmina Złeniewo [21313] obręb Pinczyń [012] ul. Semlńska dz. 255/2 ID Pracy GG-II.6640.1973.2021 Ks. nr 50/21

Właściciel: **WILKIE GOSPODARSTWO**  
 ul. Gajowa 40, 85-210 Złeniewo  
 tel. 71 728 25 77  
 NIP 780-000-2577  
 REGON 142000000


**A 3**

**PRZEBUDOWA DROGI GMINNEJ NR.210019G UL. SEMLIŃSKA W PINCZYŃNIE / ODCINEK POMIĘDZY UL. GAJOWA, A UL. JEZERSKA / KM 0+000,00 do km 0+950,00**

Lokalizacja: Gmina Złeniewo, ul. Gajowa 40, 85-210 Złeniewo	
BRANŻA DROGOWA	
Projektował:	mgr inż. Andrzej Nagórski nr GT-8346-16/19/10/77
Sprawdził:	mgr inż. Andrzej Konopkiński nr WZDP-Wa-ns-24474
Opracował:	---
Tytuł projektu: <b>PLAN SYT-WYS DROGI</b>	
Skala: 1:500	Strona: 4/4
03/A3	



Wydruk mapy z systemu WebEWID

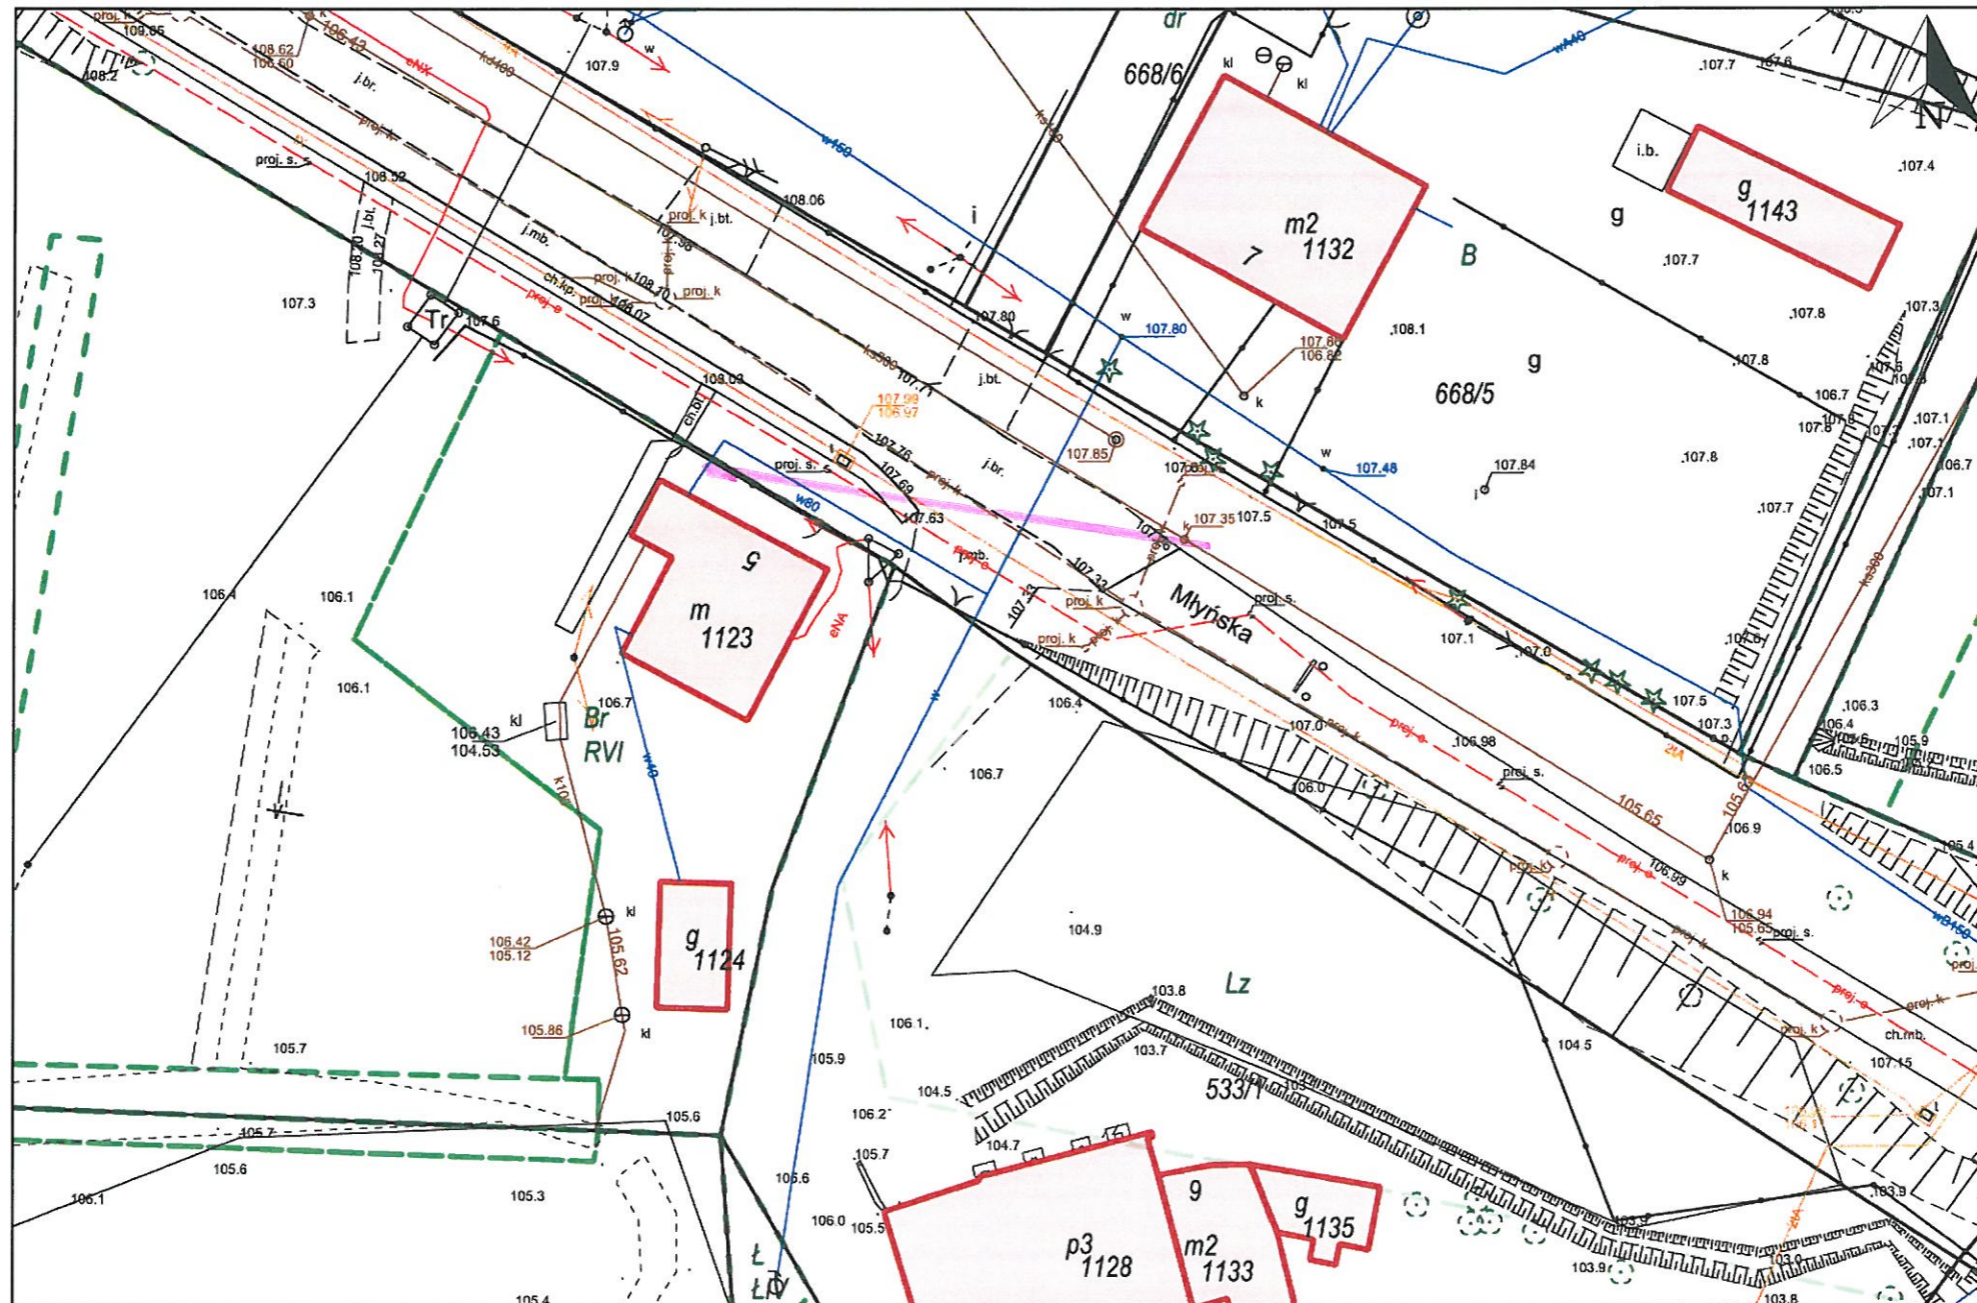

Wydruk w skali 1:500

Wydruk z systemu WebEWID

Sporządził: Eliza Müller

Udostępniane informacje nie są dokumentami w postępowaniach administracyjnych i innych. Materiały zawierające informacje z powiatowego zasobu geodezyjnego i kartograficznego (w tym dane z operatu ewidencji gruntów i budynków Starostwa Powiatowego w ...) należy zamawiać w Wydziale Geodezji. Dokumenty zawierające inne informacje przetwarzane w Wewnętrznym Portalu Mapowym należy zamawiać w wydziałach merytorycznych, odpowiedzialnych za aktualizację tych danych.