


WEWNĘTRZNA INSTALACJA C.O. - RZUT LOKALU - PARTER

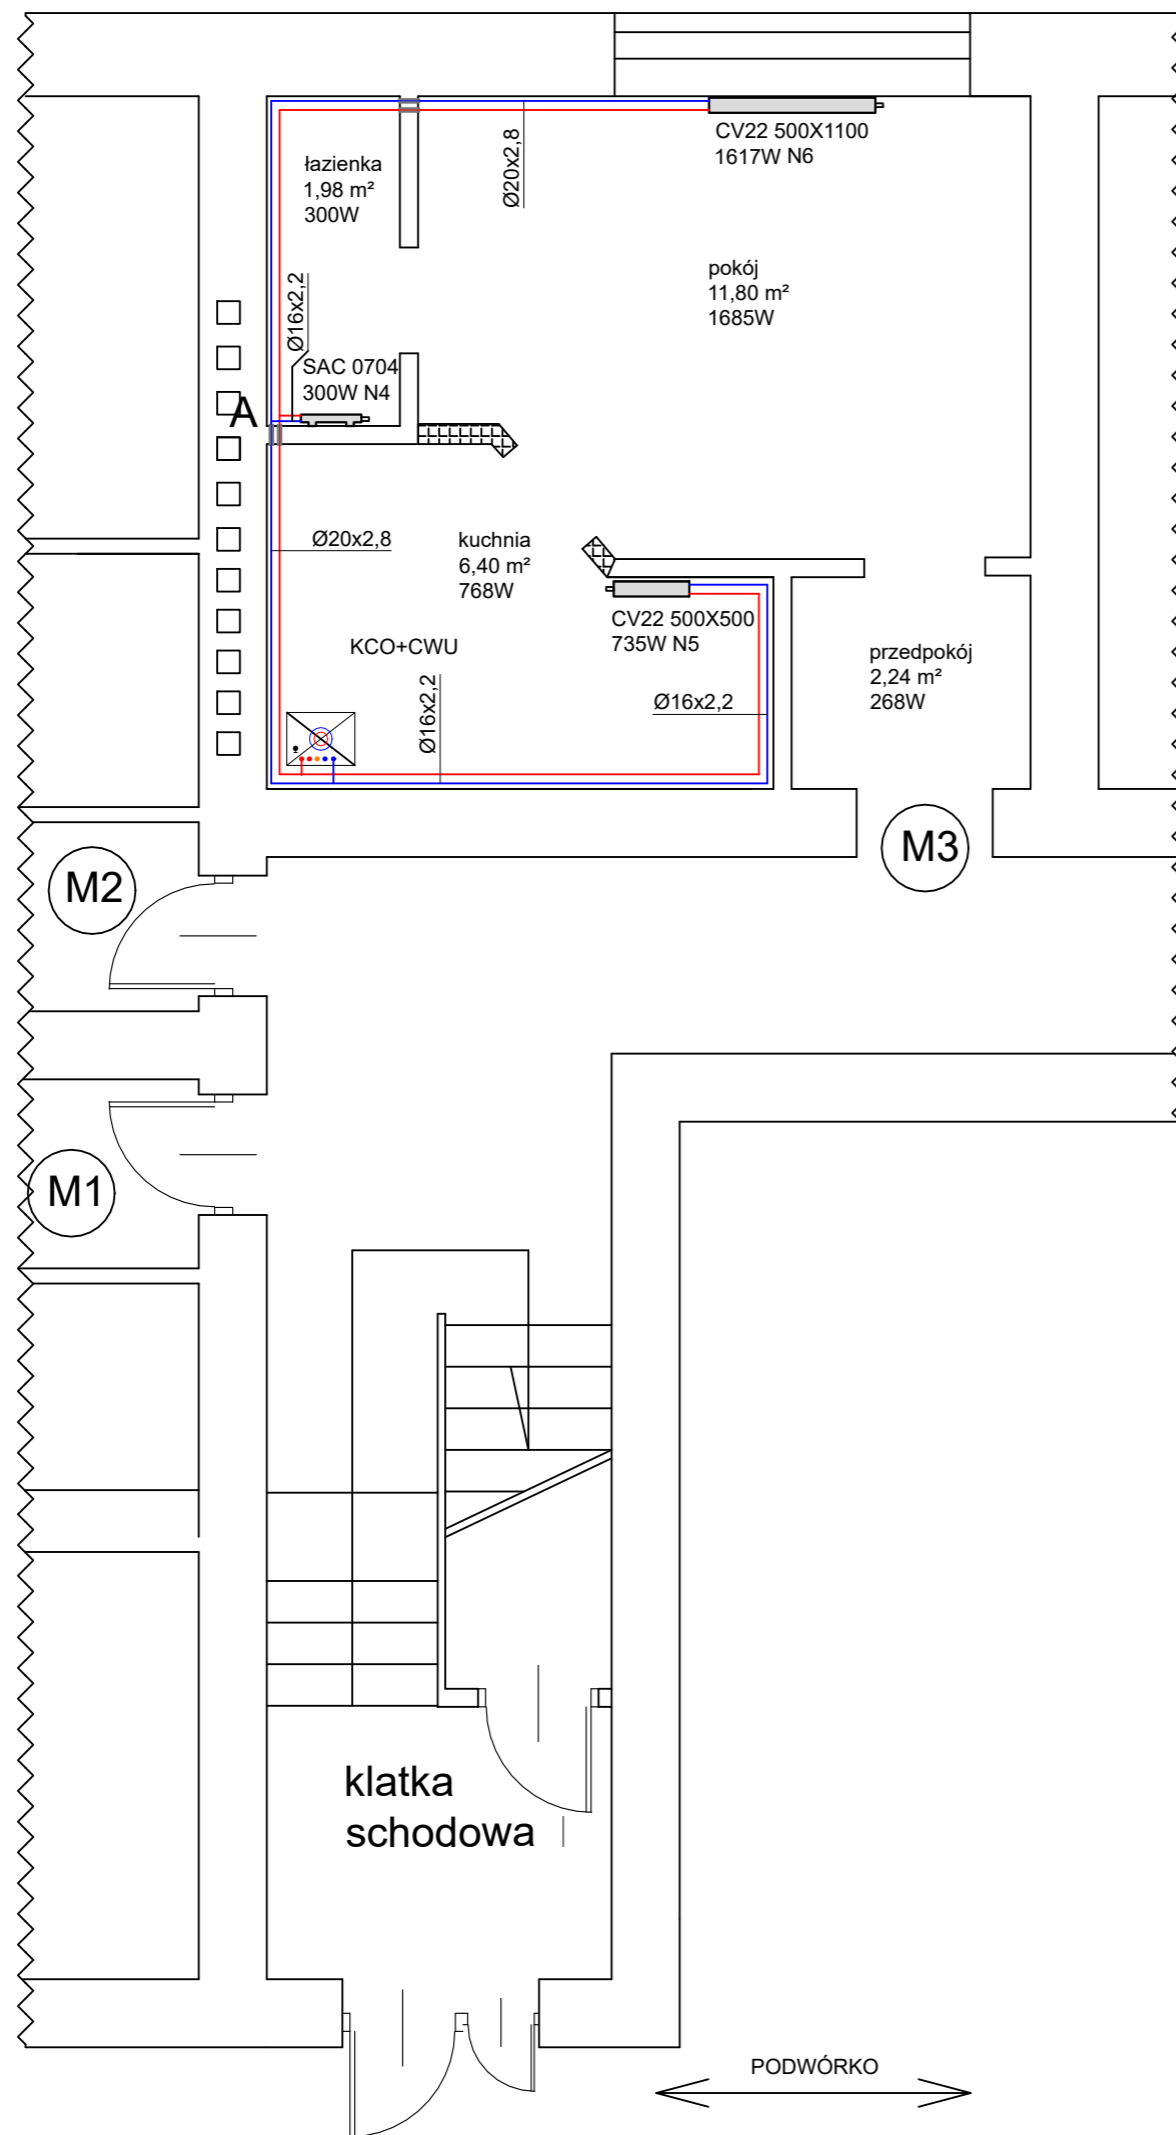

UL. KWIATOWA

- PROJEKTOWANA INSTALACJA CO - ZASILANIE RURA ZESPOLONA STABI SDR 7,4;
- PROJEKTOWANA INSTALACJA CO - POWRÓT RURA ZESPOLONA STABI SDR 7,4;
- RURA OSŁONOWA NA PRZEJŚCIU PRZEZ PRZEGRODĘ BUDOWLANĄ;
- ZAWÓR KULOWY GWINTOWANY DO WODY DN20;
- ZAWÓR ZWROTNY DN20;
- FILTR SKOŚNY SIATKOWY DN20;
- KCO+CWU - PROJEKTOWANY KOCIOŁ GAZOWY DWUFUNKCYJNY Z ZAMKNIĘTĄ KOMORĄ SPALANIA;
- CV22 500/1100 1617W - GRZEJNIK STAŁOWY PŁYTOWY DOLNOZASILANY Z WBUDOWANYM ZAWOREM TERMOSTATYCZNYM I BLOKIEM ZAWOROWYM PROSTYM ODCINAJĄCYM - GRZEJNIK DOPOSAŻYĆ W GŁOWICE TERMOSTATYCZNE;
- SAC 0704 300W - GRZEJNIK ŁAZIENKOWY.

NAZWA OBIEKTU	WEWNĘTRZNA INSTALACJA CENTRALNEGO OGRZEWANIA - RZUT LOKALU		
INWESTOR	TOWARZYSTWO BUDOWNICTWA SPOŁECZNEGO SP. Z O.O. AL. 3 MAJA 31, 97-300 PIOTRKÓW TRYBUNALSKI		
ADRES INWESTYCJI	UL. KWIATOWA 25 M.3, 97-300 PIOTRKÓW TRYB. DZ. NR 218/8 OBR.0015		
PROJEKTANT	MGR INŻ. JAKUB SZAJEWSKI	NR UPRAWNIENI LOD/1605/POOS/11	
SKALA 1:50	RYСУNEK NR 1	DATA OPRACOWANIA	GRUDZIEŃ 2021