



PRZEKRÓJ 1 - 1

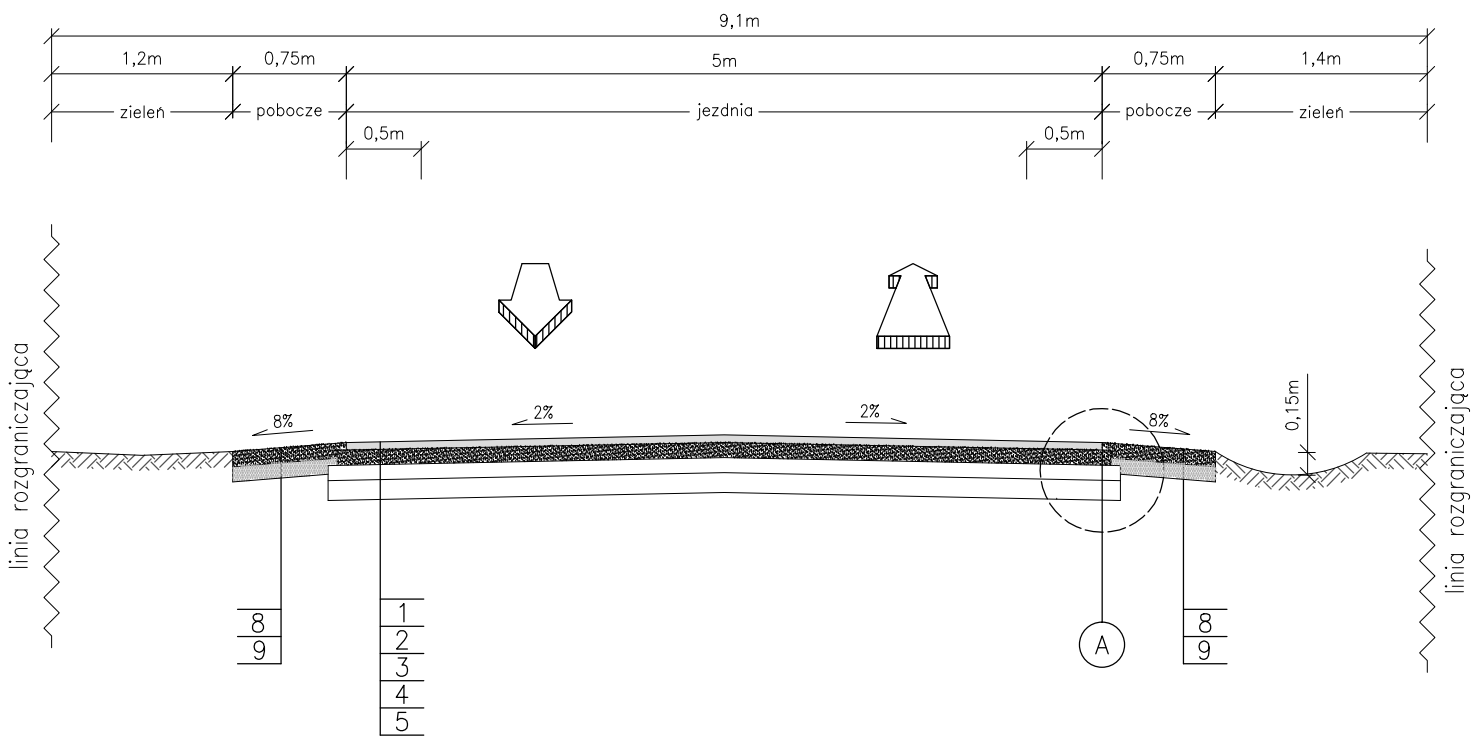

PRZEKRÓJ 2 - 2

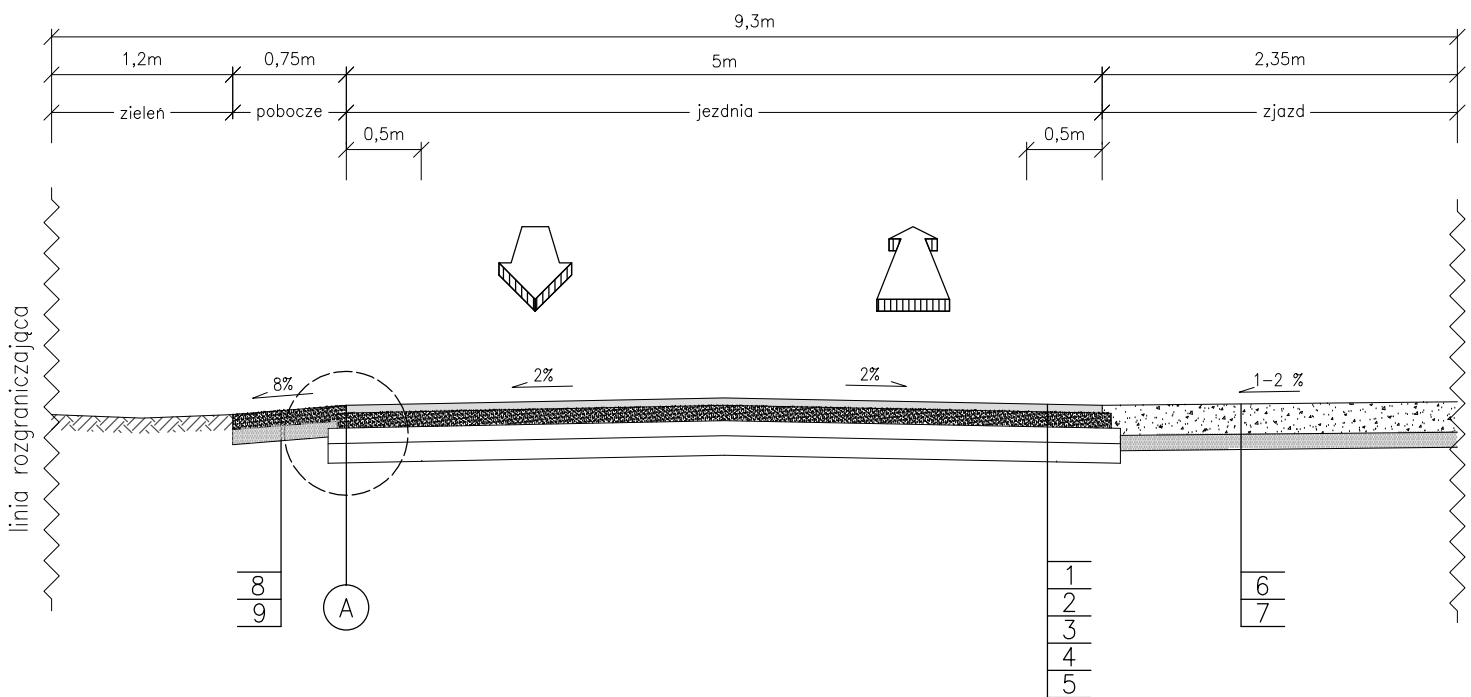

OZNACZENIA:

KONSTRUKCJA JEZDNI Z BETONU ASFALTOWEGO  
1 –Warstwa ścieralna z betonu asfaltowego AC 11S dla ruchu KR2 gr. 5cm  
2 –Górna warstwa podbudowy z kruszywa kamiennego 0–31,5mm śr. gr. 10cm  
3 –Dolna warstwa z kruszywa kamiennego 0–63mm gr. 15cm  
4 –Warstwa odcinająca z piasku średnioziarnistego gr. 10cm  
5 –Istniejąca warstwa gruntowo–żwirowa

KONSTRUKCJA ZJAZDU Z KRUSZYWA KAMIENNEGO  
6 –Warstwa z kruszywa kamiennego 0–63mm gr. 20cm  
7 –Warstwa odcinająca z piasku średnioziarnistego gr. 10cm

KONSTRUKCJA POBOCZA Z KRUSZYWA KAMIENNEGO  
8 –Warstwa z kruszywa kamiennego 0–31,5mm gr. 10cm  
9 –Warstwa z piasku średnioziarnistego gr. 10cm

|   |                             |  |                        |
|---|-----------------------------|--|------------------------|
| Grupa Projektowa<br>P R O G R O U P   |                             |  |                        |
| Posada, ul. Asnyka 8, 62-530 Kazimierz Biskupi, NIP: 6651636699, Regon 302717514, tel. 668 355 977, gp.progroup@op.pl |                             |  |                        |
| Branża<br>DROGOWA   |                             | Rodzaj dokumentacji<br>PROJEKT BUDOWLANY |                        |
| Inwestor<br>GMINA TUREK<br>UL. OGRODOWA 4; 62-700 TUREK   |                             |  |                        |
| Nazwa inwestycji /adres<br>BUDOWA DROGI GMINNEJ NR 663560P M. OBRĘBIZNA<br>gm. Turek, obr. ewid. Obrębizna            |                             |  |                        |
| Grupa projektowa : mgr inż. K. Cichocki, mgr inż. S. Cichocka   |                             | Specjalność/Numer uprawnień              | Podpis                 |
| Projektował   | mgr inż. Krzysztof Cichocki | drogowa:<br>WKP/0292/P00D/12             |                        |
| Sprawdził   | mgr inż. Sylwia Cichocka    | drogowa:<br>WKP/0092/PW0D/13             |                        |
| Treść rysunku<br>Przekroje normalne   |                             |  |                        |
| Numer egzemplarza   | Data<br>11.2022 r.          | Skala<br>1 : 50                          | Numer rysunku<br>D-3.1 |