


INWENTARYZACJA
PRZEKRÓJ A-A
SKALA 1:50

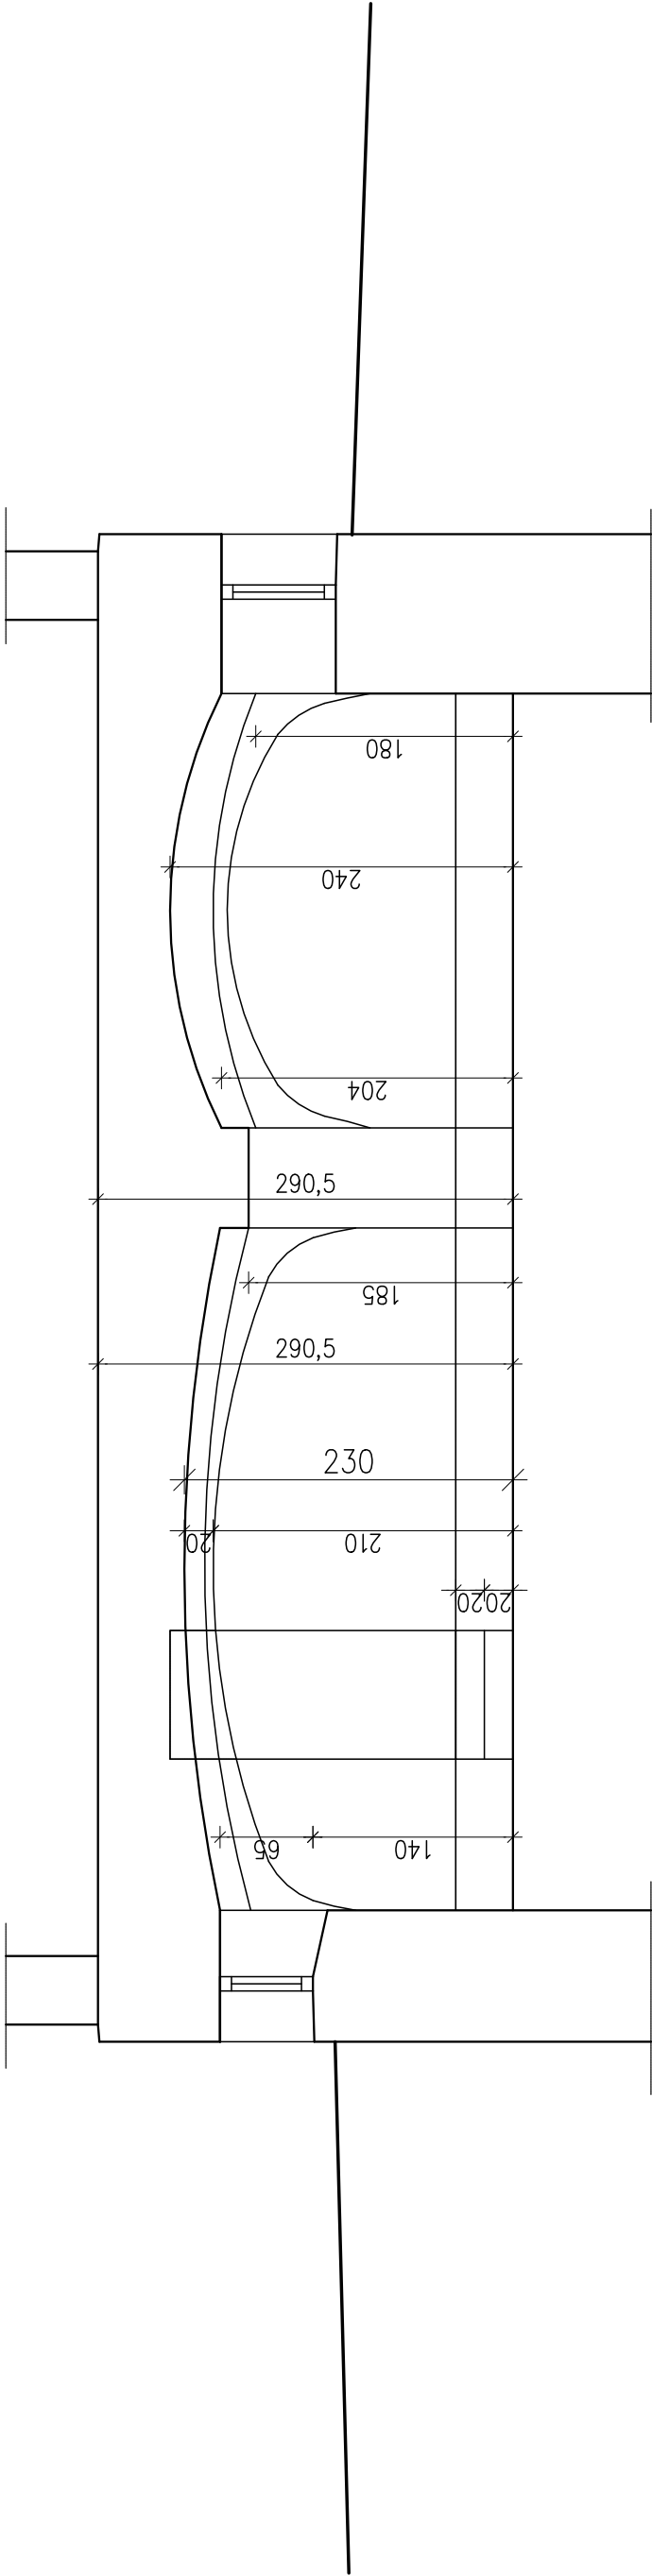

<div>DOMAN</div> <div>ARKADIUSZ DOMAŃSKI</div>		DOMAN-PRO Arkadiusz Domański ul. Aliantów 12/1, 88-400 Żnin, NIP: 558-170-90-90 tel. 607 843 781, e-mail: biuro@doman-pro.pl		DATA 08.02.2022r.	
BIURO PROJEKTOWE (OBSŁUGA INWESTYCJI)		TEMAT OPRACOWANIA Przebudowa pomieszczeń piwnicy budynku Domu Pomocy Społecznej w Podobowicach		SKALA 1:50	
TREŚĆ RYSUNKU PRZEKRÓJ A – A		INWESTOR Dom Pomocy Społecznej w Podobowicach Podobowice 49, 88-400 Żnin		NR RYS. 2	
FUNKCJA PROJEKTANT		ETAP INWENTARYZACJA		PODPIS	
AUTOR mgr inż. Arkadiusz Domański		NR UPRAWNIENI KUP/0003/PBK6/16		SPECJALNOŚĆ KONSTRUKCJA	
Rysunek wykonano przy pomocy programu: ZWCAD+ 2019, BeSTCAD 2019					