

KONSTRUKCJA NR 1 (jezdnia)


kostka betonowa, gr. 8cm

podsyпка piaskowo-cementowa, gr. 3-5cm

kruszywo łamane stab. mechanicznie, gr. 20cm

kruszywo naturalne stab. cementem $R_m=2,5MPa$, gr. 15cm

kruszywo naturalne stab. mechanicznie gr. 10cm

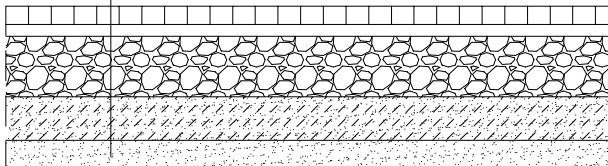

KONSTRUKCJA NR 2 (pobocza i zjazdu)


kostka betonowa, gr. 8cm

podsyпка piaskowo-cementowa, gr. 3-5cm

kruszywo łamane stab. mechanicznie, gr. 15cm

kruszywo naturalne stab. cementem C1.5/2, gr. 15cm

kruszywo naturalne stab. mechanicznie gr. 10cm

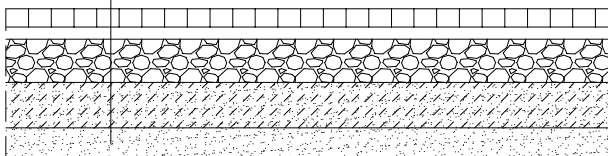

Jednostka projektowa	Biuro Projektów i Inwestycji BPI Łukasz Józwiak 09-402 Płock, ul. Mickiewicza 10 lok. 6 tel. 698 494 308 e-mail: bpilukaszjozwiak@gmail.com NIP 774-269-58-34 REGON 366584776		
Inwestor	Gmina Krośniewice 99-340 Krośniewice ul. Poznańska 5		
Nazwa inwestycji	Przebudowa dróg gminnych Nr 102828E ul. Ks. J. Popiełuszki oraz 102828E ul. S. Moniuszki na odcinku od ul. Ks. J. Popiełuszki do ul. A. Mickiewicza w Krośniewicach wraz z budową infrastruktury - UL. Ks. J. Popiełuszki		
Tytuł rysunku	Przekroje konstrukcyjne		
Projektant: BR. DROGOWA	Tomasz Hołc upr. do proj. w spec. drogowej b. o. nr LOD/0700/PWOD/07	Podpis	
Opracował:	Łukasz Józwiak	Podpis	
Data 12.2019	Skala 1:25	Stadium PBW	Rys. nr 4