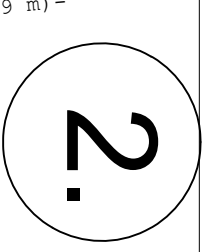

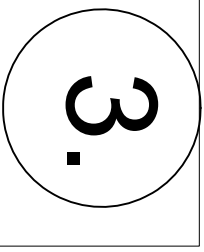
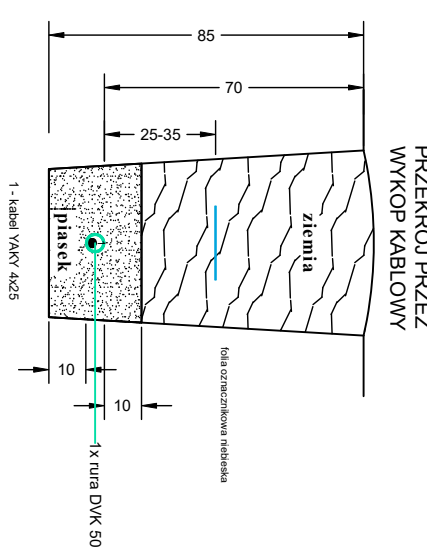
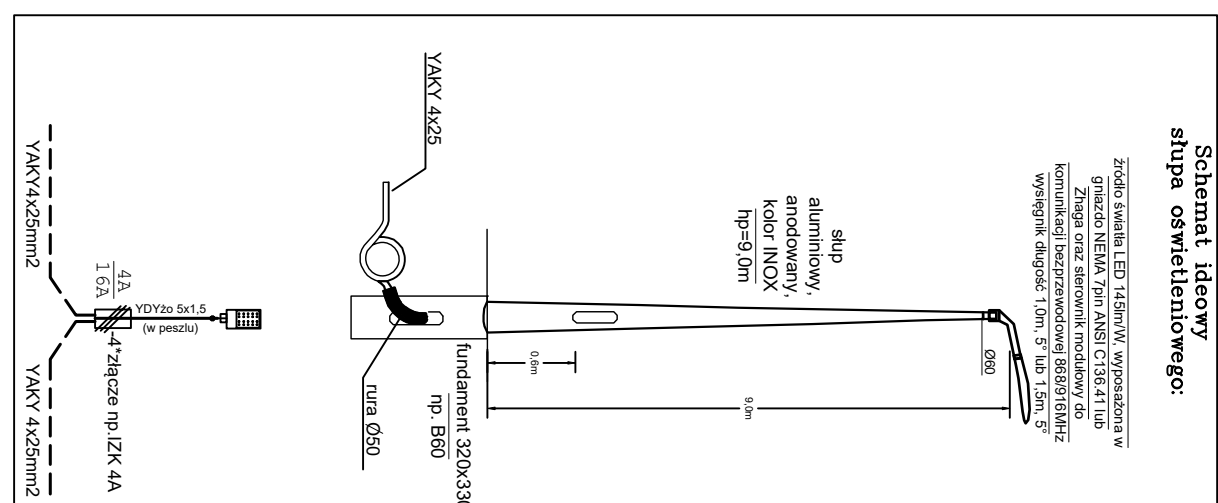
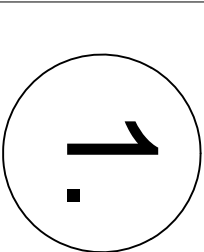
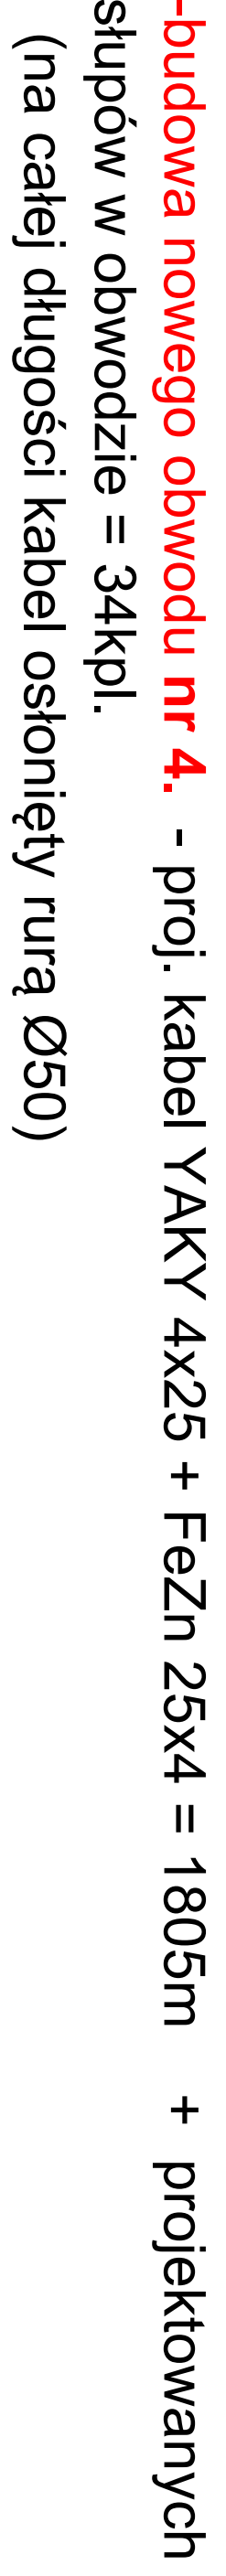


ω



obwód: 4 - budowa nowego obw.

budowa nowego obwodu nr 4. - proj. kabel YAKY 4x25 + FeZn 25x4 = 1805m + projektowanych słupów w obwodzie = 34kpl.
(na całej długości kabel osłonięty rurą Ø50)

[illegible][illegible]