


Studnia rewizyjna betonowa śr. 1000mm skala 1:50

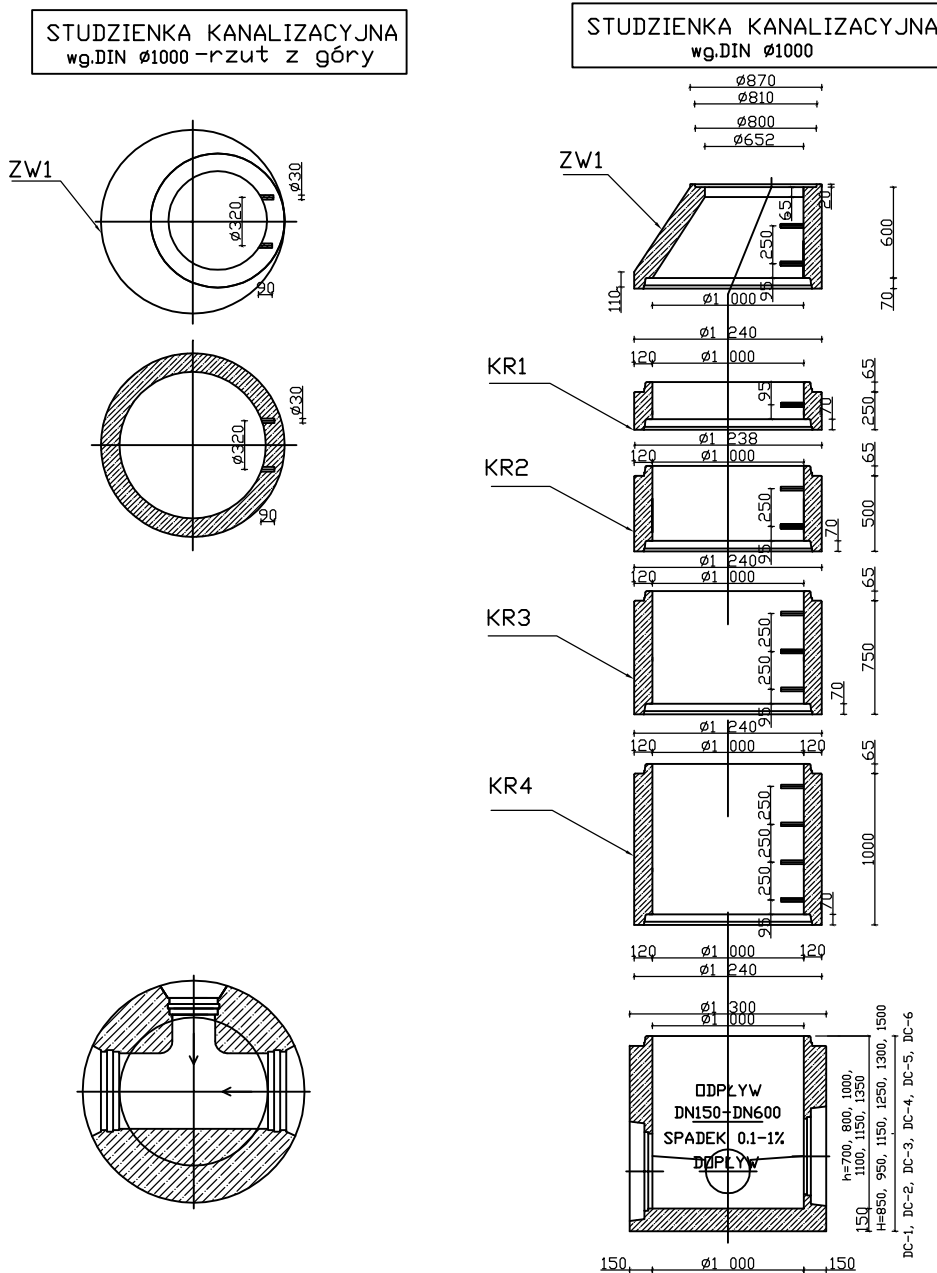

<p>PRZĘDSIĘBIORSTWO PROJEKTOWO-USŁUGOWE SYSTEM A Antoni Przybylski 66-400 Gorzów Wlkp.; ul. Saperów 3 tel. 604 468 001; e-mail: sabrata@o2.pl</p>			
<p>TEMAT:</p> <p><i>Zagospodarowanie przestrzeni publicznej przy ulicy Różanej w Barlinku</i></p>		SKALA:	1:50
		NR RYS:	
		STADIUM:	PW
		BRANŻA:	sanitarna
TREŚĆ: Studnia betonowa śr. 1000mm		DATA:	09.2023
AUTORZY OPRACOWANIA:		NR UPR.	SPECJ. UPR.
PROJEKTANT:	mgr inż. RENATA KAZIMIERCZAK	WKP/0150/POOS/13	INST. SANITARNA
SPRAWDZAJĄCY:	mgr inż. SEBASTIAN STACHOWIAK	WKP/0138/PWOS/14	INST. SANITARNA