


PROFIL PODŁUŻNY
SKALA 1:50/500

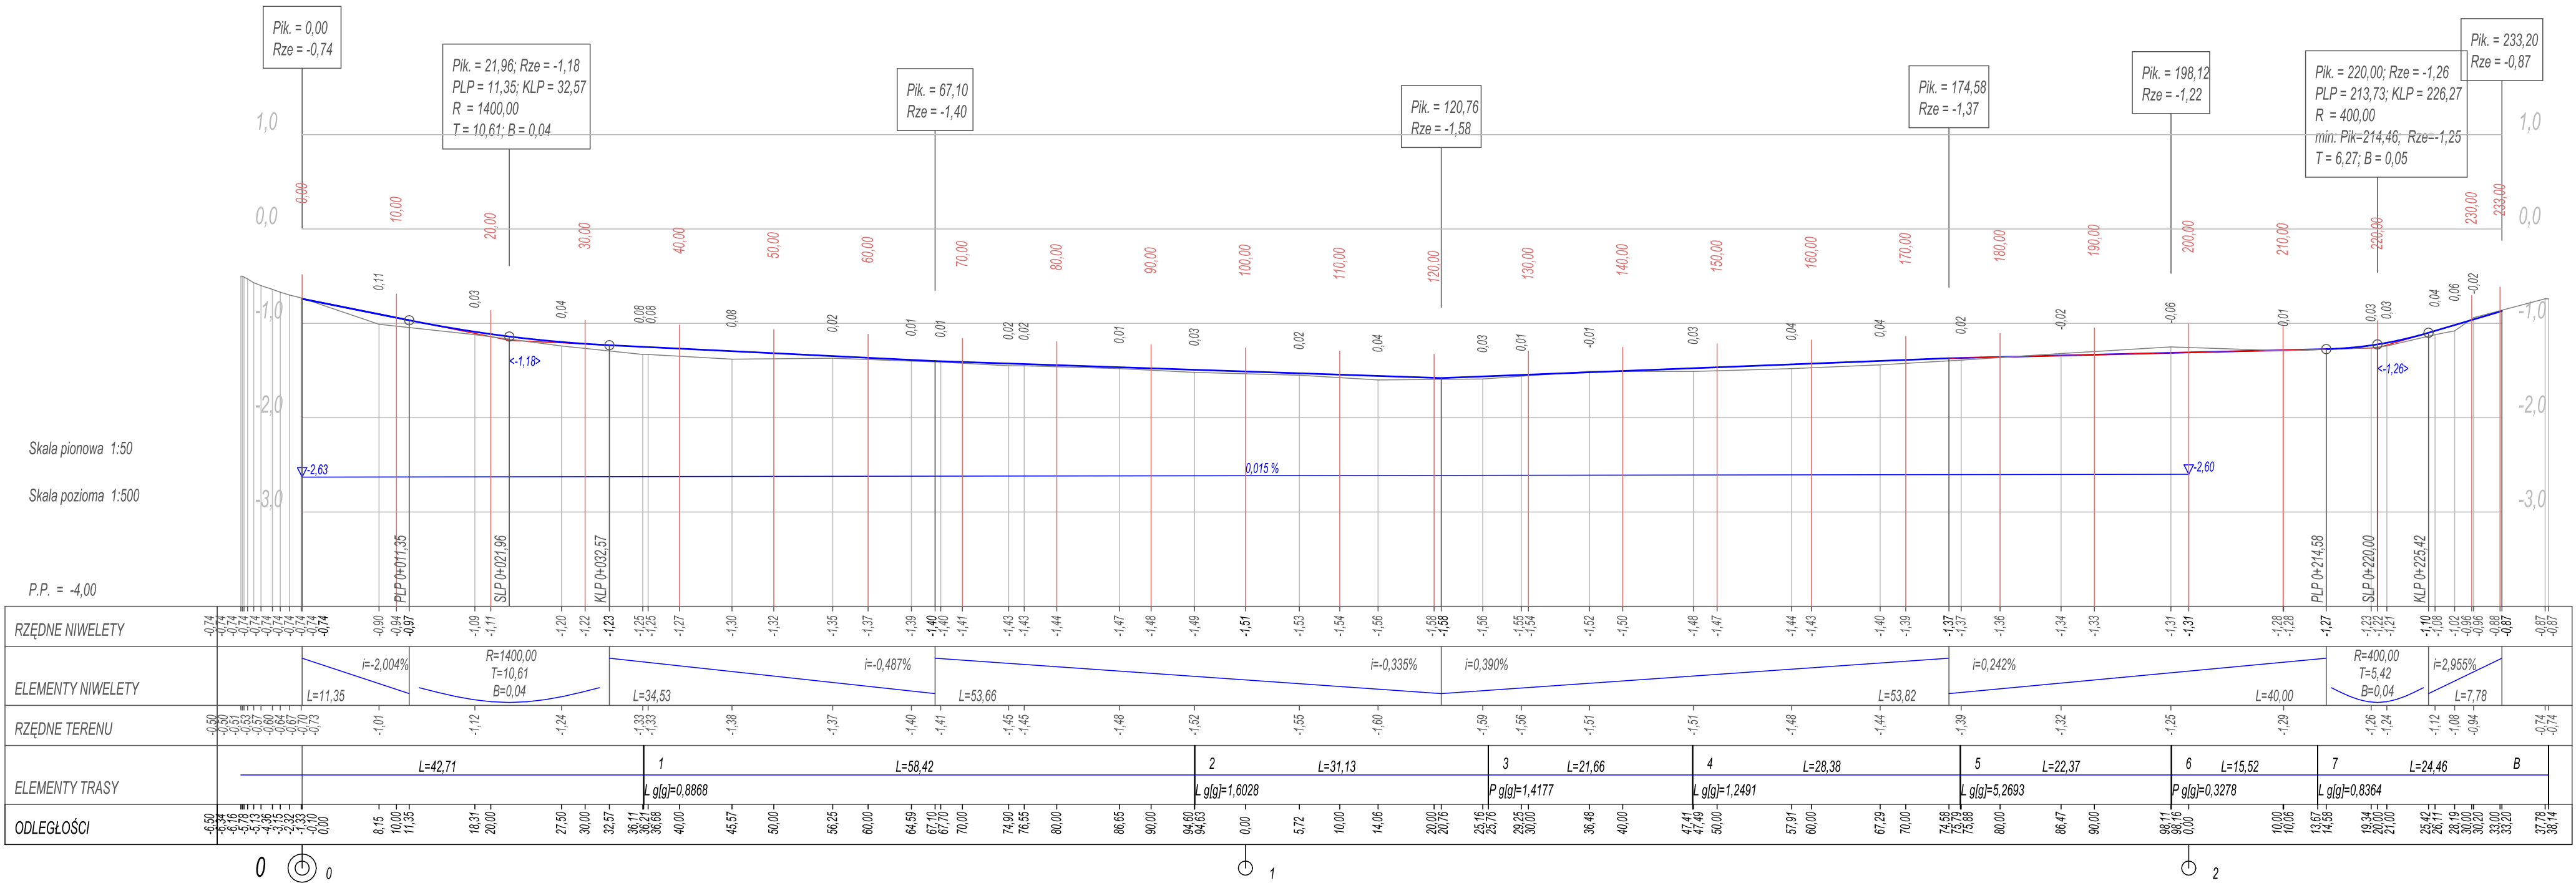

<div><div>OIBWOJTANOWSKI</div><div>Obsługa inwestycji budowlanych Tomasz Wojtanowski 82-300 Elbląg ul. Ogólna 1M/3</div></div>			
Nazwa projektu	PROJEKT WYKONAWCZY "Remont odcinka nawierzchni drogi dojazdowej, gminnej w m. RACZKI ELBLĄSKIE "		
Adres obiektu	województwo: warmińsko - mazurskie, powiat: elbląski, gmina Elbląg obwód Raczek Elbląski, działka nr 85/5		
Inwestor	Gmina Elbląg ul. Browarna 85		Branża DR P.W.
Tytuł opracowania	PROFIL PODŁUŻNY		Data oprac. 08.2019
Zespół projektowy	imię i nazwisko	uprawnienia	podpis
Opracował	mgr inż. Tomasz Wojtanowski		
Projektował	mgr inż. Małgorzata Michalik-Danowska	1971/EL/94	
			Skala: 1:50/500 Rys nr : 2