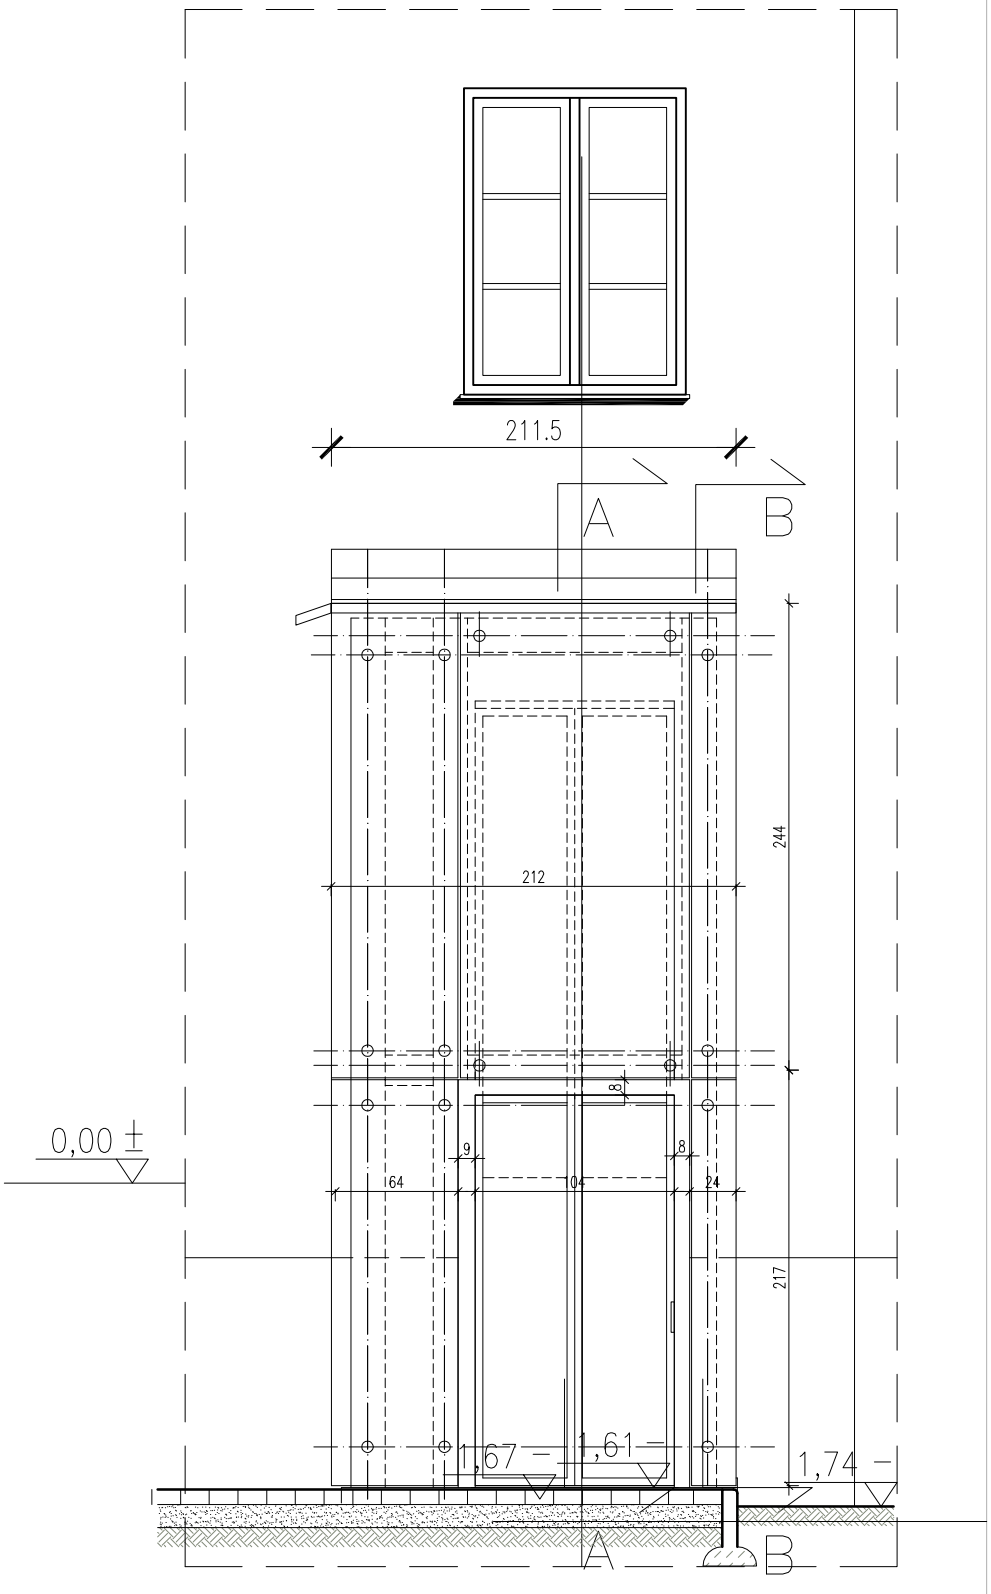

Projekt:	ROZBUDOWA DOMU STUDENCKIEGO „AKADEMIK" P.W. DLA PRZYSTOSOWANIA WEJŚCIA DO POMIESZCZEŃ PRZYCHODNI LEKARSKICH OD UL. MOCHNACKIEGO DLA POTRZEB OSÓB NIEPEŁNOSPRAWNYCH **Adres inwestycji: ul. Akademicka 5,** dz. nr ew. 65/1 obręb 2-02-05	VODA 00-367 Warszawa ,M.Kopernika 8/18 m26 tel.:791 228 000 ;22/308 00 09			
Inwestor:	**Politechnika Warszawska** **Pl.Politechniki 1,00-661 Warszawa**	Stanowisko	Imię i nazwisko	Nr uprawnień	Podpis
		Projektant:	mgr inz.arch.Mariola TRZECIAK	Wa 620/91	
Treść Rysunku:	**WIDOK Z PRZODU**		SKALA	DATA	Branża / Sekcja budynku / Nr rysunku
		PROJ.ARCH.-BUD.	1:50	26.01.2023	AB-05