


PRZEKRÓJ A-A

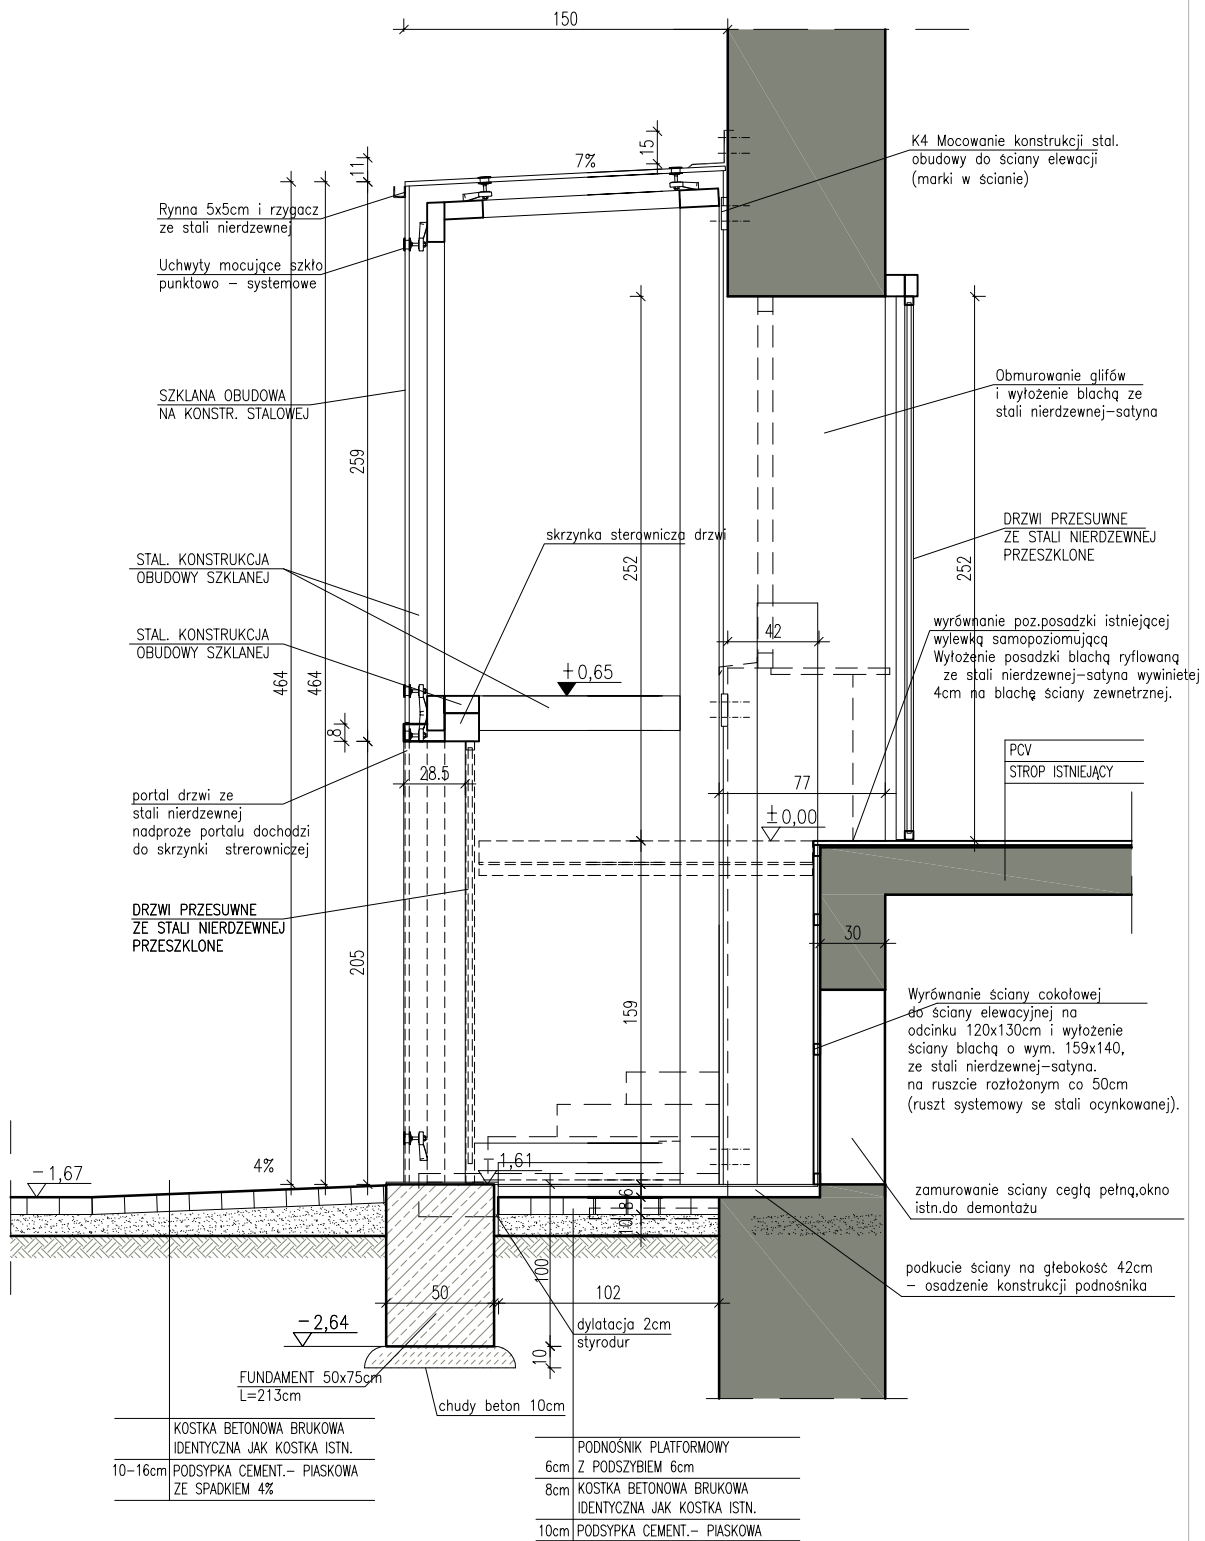

Projekt:	ROZBUDOWA DOMU STUDENCKIEGO „AKADEMIK” P.W. DLA PRZYSTOSOWANIA WEJŚCIA DO POMIESZCZEŃ PRZYCHODNI LEKARSKICH OD UL. MOCHNACKIEGO DLA POTRZEB OSÓB NIEPEŁNOSPRAWNYCH						
	Adres inwestycji: ul. Akademicka 5, dz. nr ew. 65/1 obręb 2-02-05						
Inwestor:	Politechnika Warszawska Pl.Politechniki 1,00-661 Warszawa	00-367 Warszawa, M.Kopernika 8/18 m26 tel.:791 228 000 ;22/308 00 09					
		Stanowisko	Imię i nazwisko	Nr uprawnień	Podpis		
		Projektant:	mgr inż.arch.Mariola TRZECIAK	Wa 620/91			
Treść Rysunku:	PRZEKRÓJ A-A	SKALA		DATA	Branża	Sekcja budynku	Nr rysunku
		PROJ.ARCH. – BUD.	1:50	26.01.2023	AB-02		