


2A220114 GRAFICZNA  
PRIMA PISMA PISMA 2004 R. 2000. 2000.

Polskie Spółki Gazownictwa sp. z o.o.  
ul. W. Bonawentury 33-100 Tamów  
Oddział Zakład Gazowniczy we Wrocławiu  
Sektora Zarządzenie i eksploatacją w Walbrzychu  
ul. Wrocławska 2, 54-509 Walbrzych  
tel. 74 842 72 13 Fax: 74 842 46 14  
NIP 525 24 45 411  
KRS 000374001 REGON 142770000

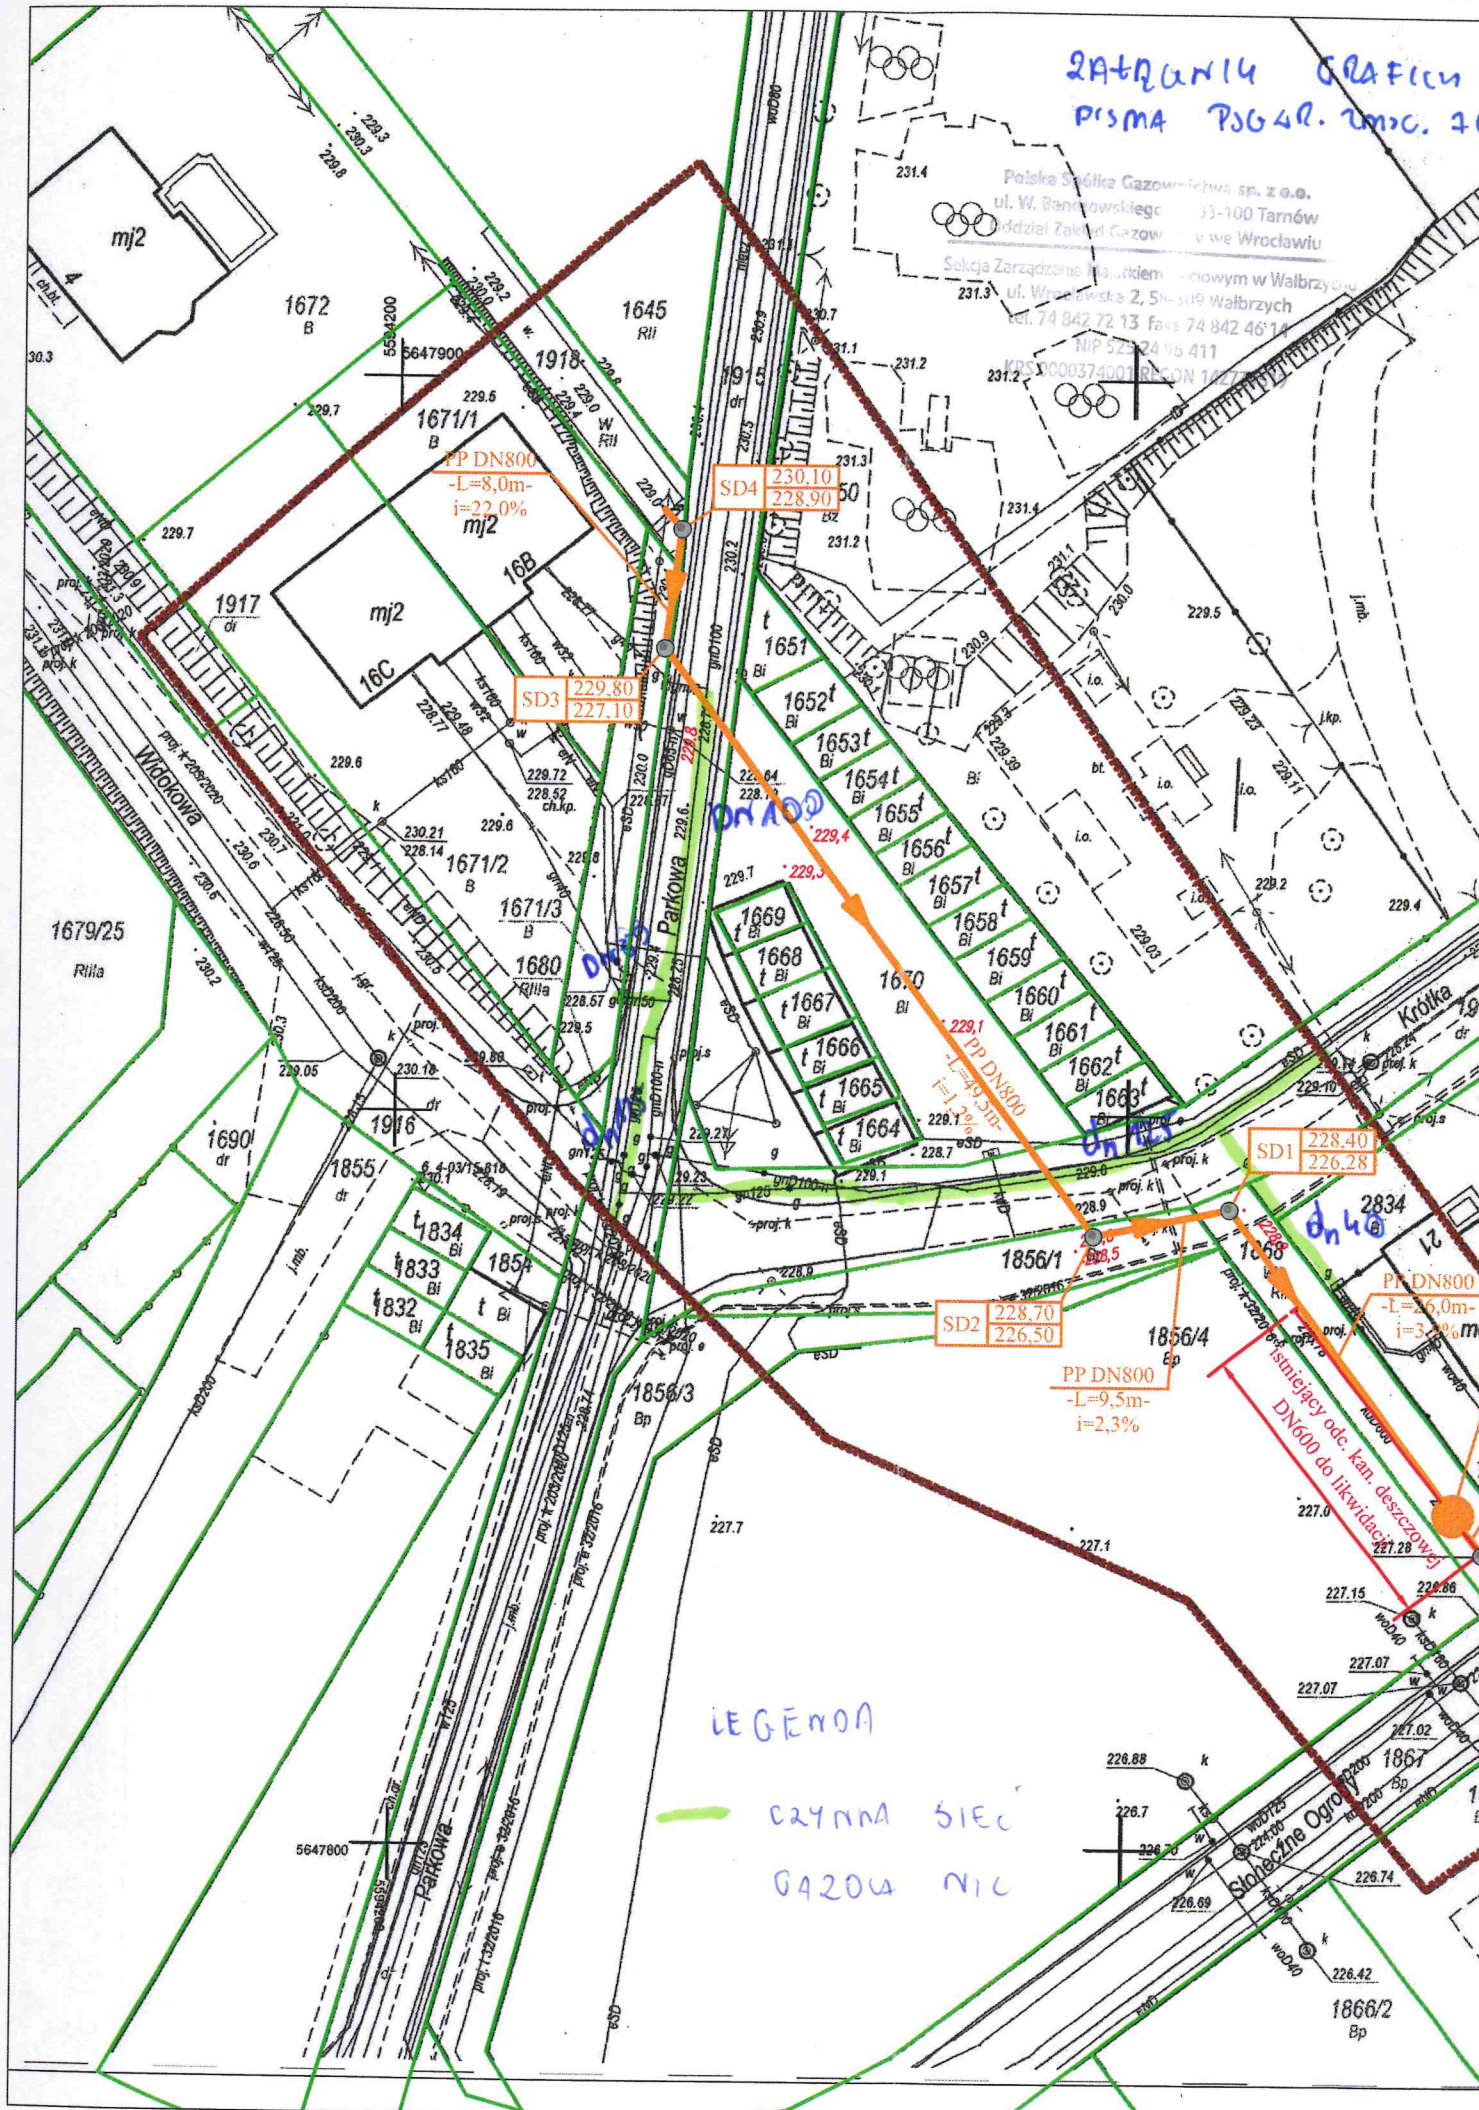




03. 198. 683. Ekc. 21

MAPA DO CELÓW PROJEKTOWYCH			
Oznaczenie kancelaryjne zgłoszenia pracy geodezyjnej		GKIV. 4020.1.1820.2021	
Nazwa miejscowości		m.: Strzegom obr. Śródmieście Nr 3 ul. Parkowa dz. 1868, 1918	
Jednostka ewidencyjna	identyfikator	021906_4	
	nazwa	Strzegom - miasto	
Obręb ewidencyjny	identyfikator	0003	
	nazwa	Śródmieście Nr 3	
Arkusz mapy	5.145.32.14.2.2	Skala mapy	1: 500
Nazwa układu współrzędnych	prostokątnych płaskich	2000:15	
	układu wysokości	PL - EVRF 2007 - NH	
Oznaczenie granic obszaru, który był przedmiotem aktualizacji		-----	
Informacje o służebnościach gruntowych mających wpływ na zagospodarowanie gruntów, zlokalizowanych w granicach projektowanej inwestycji		nie weryfikowano	
Data opracowania mapy		23-07-2021	
Granice na mapie zgodne z operatem ewidencyjnym			
Organ służby geodezyjnej, który otrzymał zgłoszenie		Starosta Świdnicki	
Wykonawca prac geodezyjnych		GEOTEAM S.C. ul. Towarowa 10, 58-100 Świdnica	
Numer oraz data sporządzenia dokumentu zawierającego wynik pozytywnej weryfikacji		Protokół Weryfikacji Nr. 19681 z dnia 03.08.2021r.	
Imię i nazwisko geodety uprawnionego, który opracował mapę		nr uprawnień i podpis geodety	
Imię i nazwisko oraz nr uprawnień zawodowych kierownika prac		Grzegorz Zieliński Nr uprawnień: 22465	
NIE WYKLUCZA SIĘ ISTNIENIA W TERENIE INNYCH NIE WYKAZANYCH NA NINIEJSZEJ MAPIE URZĄDZEŃ PODZIEMNYCH, KTÓRE NIE BYŁY ZGŁOSZONE DO INWENTARYZACJI LUB O KTÓRYCH BRAK INFORMACJI W INSTYTUCJACH			

**GEOTEAM**  
P. Łabudziński, G. Zieliński i Ł. Zięba  
Spółka Cywilna  
ul. Towarowa 10, 58-100 Świdnica  
NIP: 884 27 68 007 REGON: 365235200

**GEODETA UPRAWNIENIY**  
mgr inż. Grzegorz Zieliński  
zaświadczenie kancelaryjne 22465  
wydane przez GUGIK  
tel. 509-234-705

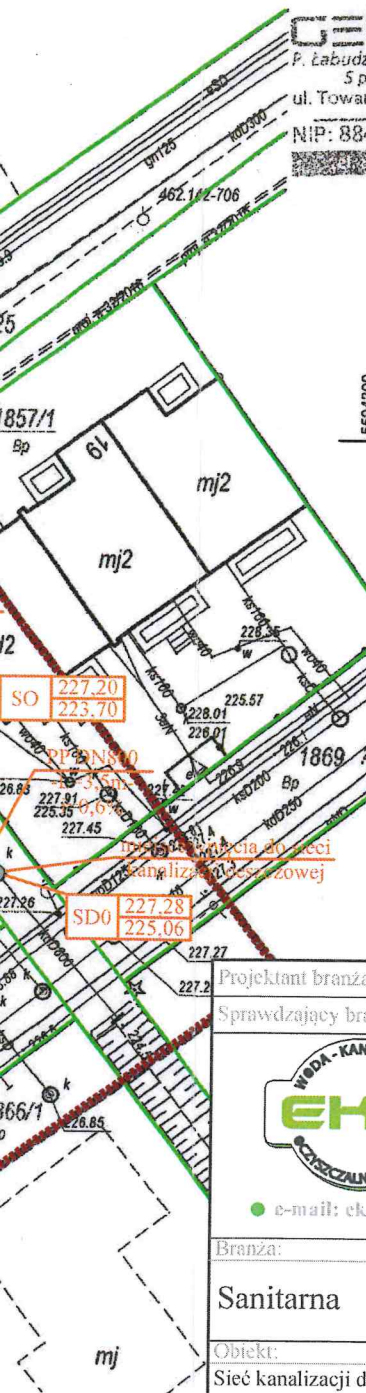

LEGENDA	
	Likwidacja
	Istniejąca sieć kanalizacji deszczowej DN600 do likwidacji
	Kanalizacja deszczowa
	Projektowana studnia DN1200 z elementów prefabrykowanych
	Projektowana studnia osadnikowa DN2500
	Projektowana sieć kanalizacji deszczowej DN800
	PP DN800 -L=10,0m- i=0.5%

Projektant branża sanitarna:	mgr inż. Rodryk Świerczok	Nr upr.:	595/01/DUW	Podpis:	
Sprawdzający branża sanitarna:	mgr inż. Wojciech Tomków	Nr upr.:	130/DOŚ/10	Podpis:	
 ul. Warszawska 12, 58-500 Jelenia Góra e-mail: ekorodryk@op.pl    tel. 75 64 74 032		Inwestor: Gmina Strzegom ul. Rynek 38 58-150 Strzegom		Data: 01.06.2021	
		Lokalizacja inwestycji: gm. Strzegom, m. Strzegom, ul. Parkowa jedn. ewid. 021906_4 Strzegom, obr. 0003 Śródmieście nr 3 dz. nr 1670, 1671/3, 1856/1, 1868, 1915, 1918, 1925		Stadium: PB	
Branża:	Sanitarna	Temat:		Podziałka:	
		"Przebudowa odwodnienia ul. Parkowej w Strzegomiu"		1:500	
Obiekt:	Sieć kanalizacji deszczowej	Tytuł rysunku:		Nr rysunku:	
		Projekt zagospodarowania terenu		2.1	

Za zgodność z oryginałem  
mgr inż. Rodryk Świerczok