


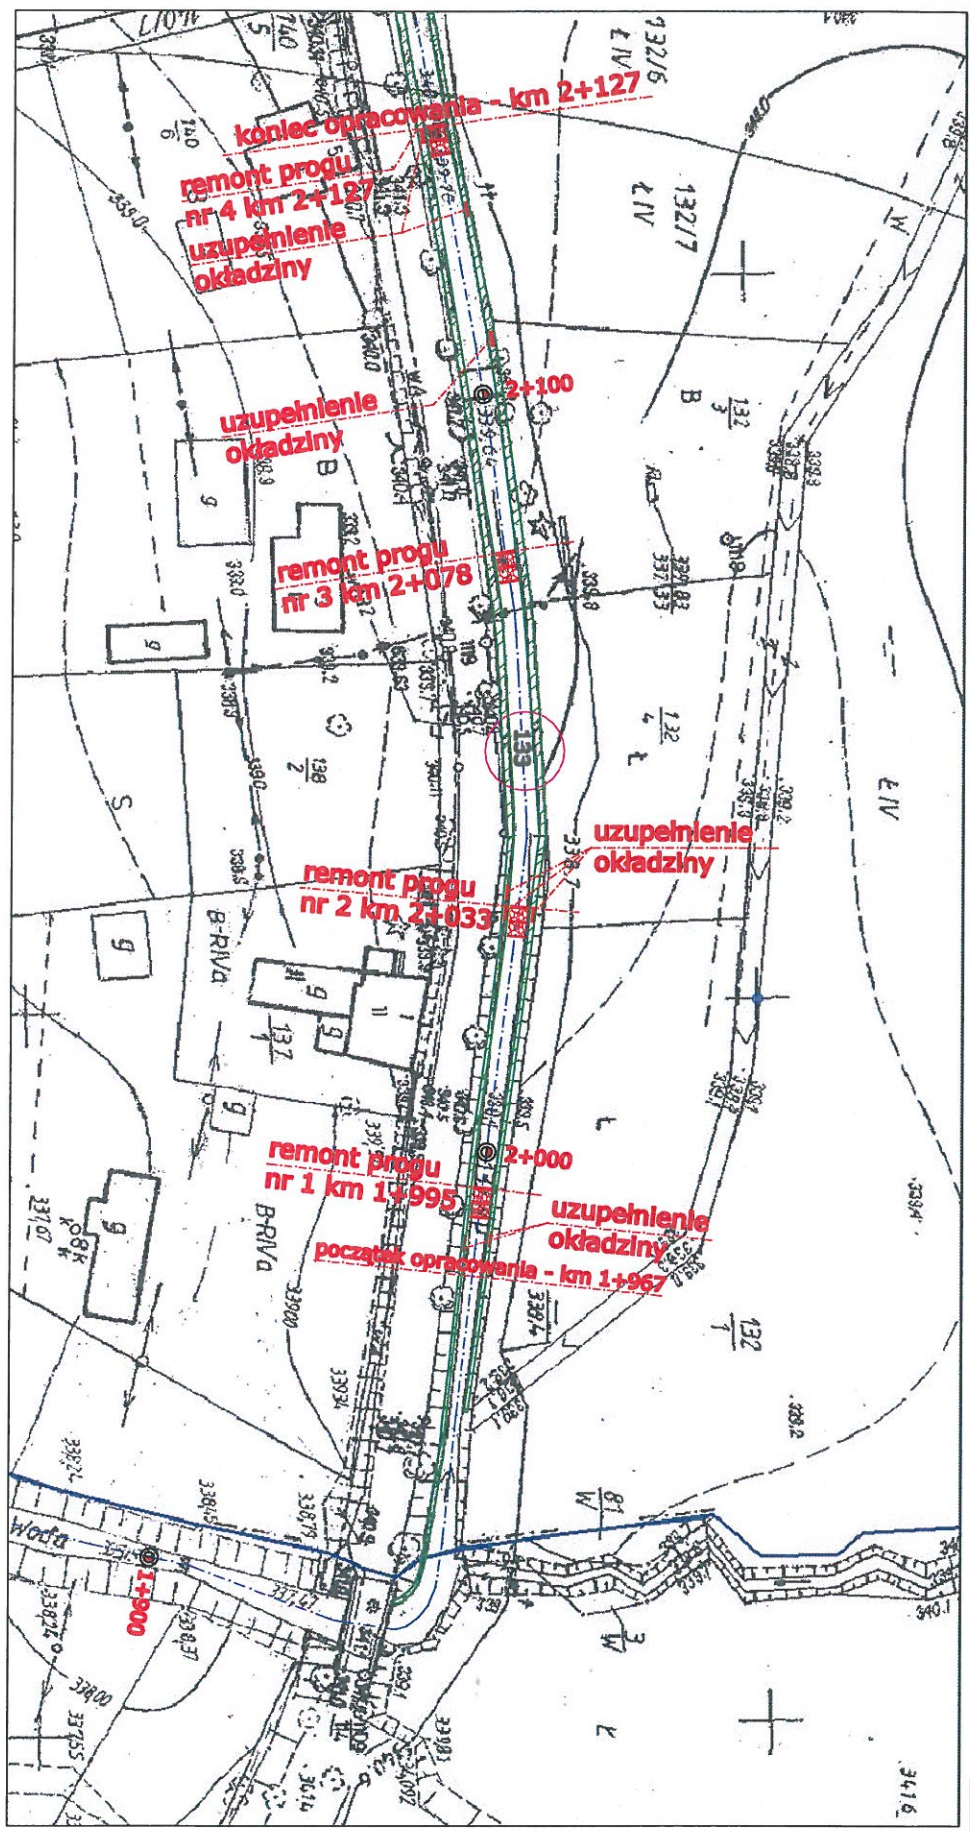

Remont zabudowy regulacyjnej cieków Rochowicka Woda



skala 1:1000

Legenda

-  łaczniący mur oporowy
-  uzupełnienie wytraktowanej okładziny
-  remontowany próg

mgr inż. **W. SZCZEPAN SWENSKI**
 specjalista ds. projektowania i nadzoru
 nad robotami budowlanymi w zakresie
 inżynierii wodnej
 ul. **W. W. W.** **11-110**
