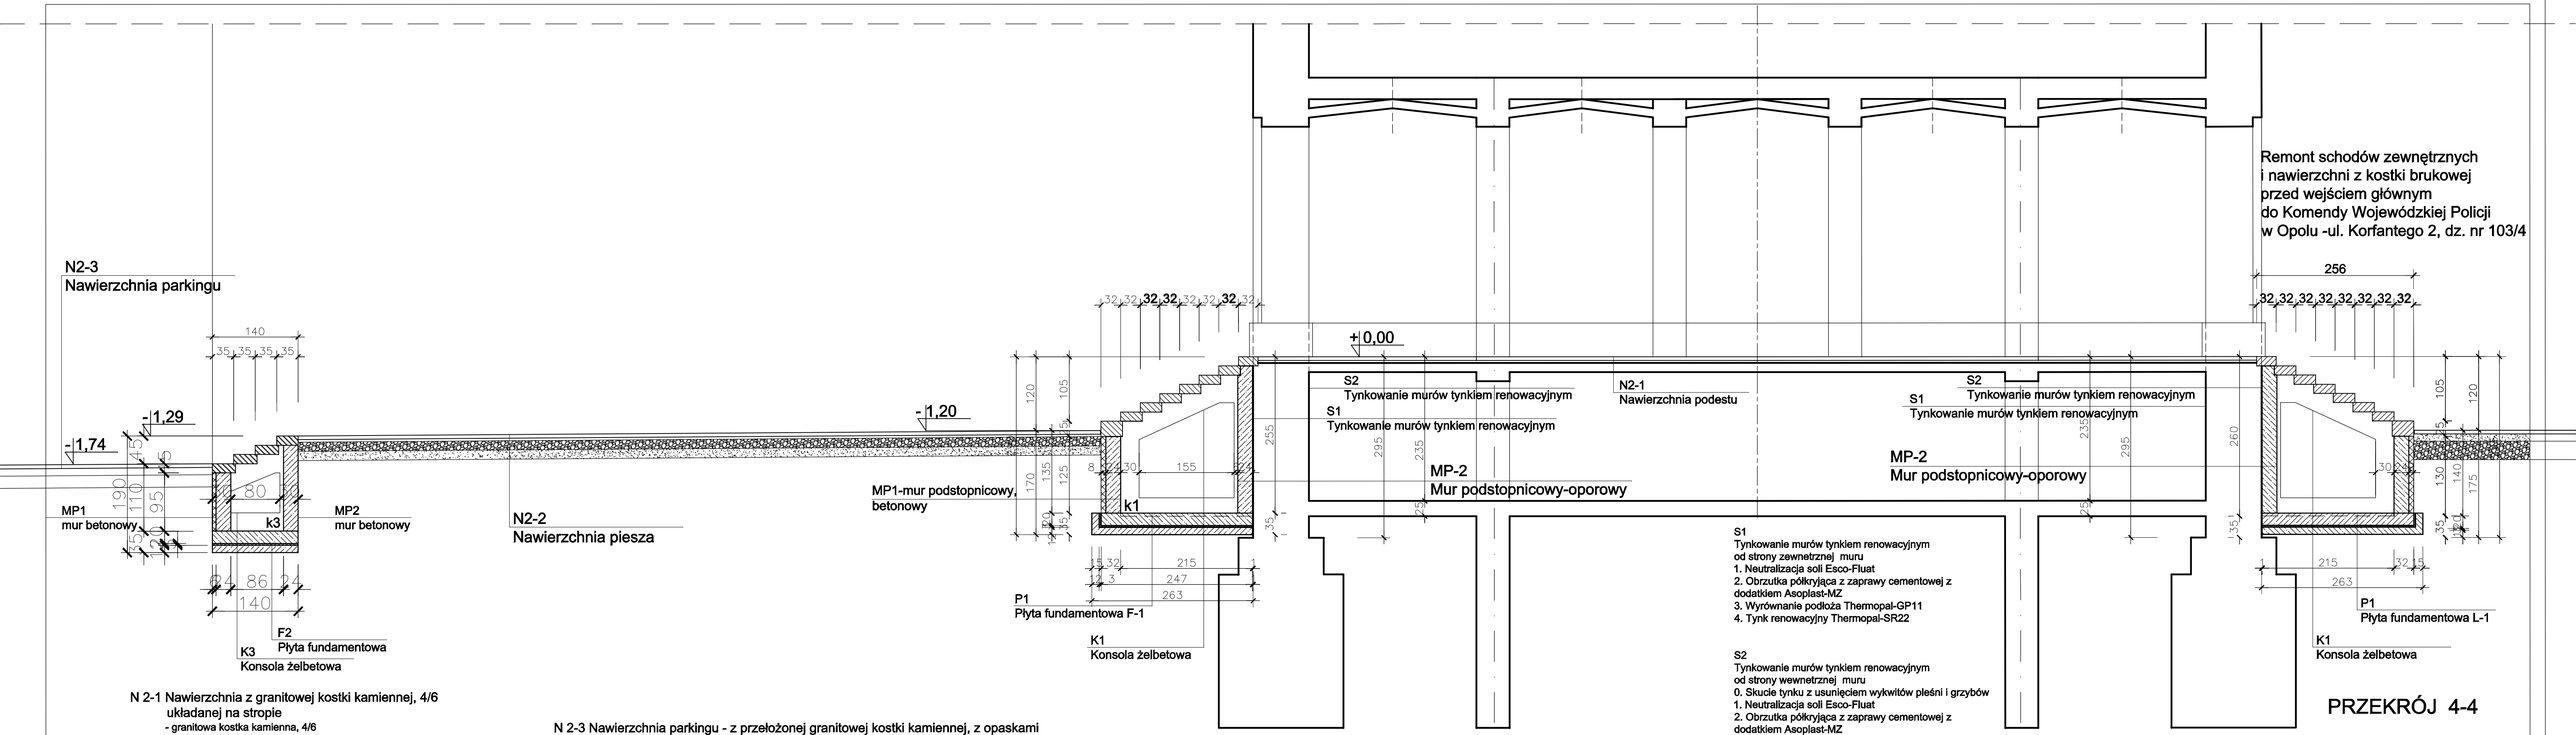

N 2-1 Nawierzchnia z granitowej kostki kamiennej, 4/6 układanej na stropie
- granitowa kostka kamienna, 4/6
- podsypka piaskowa zagęszczona gr 4,0 cm , (po zagęszczeniu 3,0 cm)
- izolacja przeciwwilgociowa
- strop masywny

N 2-2 Nawierzchnia piesza - z granitowej kostki kamiennej i z opaskami z kostki bazaltowej 4/6 układanej na podbudowie z pospółki
- granitowa kostka brukowa 4/6
- podsypka cementowo- piaskowa zagęszczona gr 4,0 cm , (po zagęszczeniu 3,0 cm)
- warstwa odcinająca i odsączająca z pospółki (grubość warstwy 15 cm)
- grunt rodzimy niewysadzinowy zagęszczony do wsk Id= 0,98

N 2-3 Nawierzchnia parkingu - z przełożonej granitowej kostki kamiennej, z opaskami z kostki bazaltowej układanej na podbudowie tłuczniowej
- granitowa kostka brukowa 4/6
- podsypka cementowo-piaskowa zagęszczona gr 4,0 cm , (po zagęszczeniu 3,0 cm)
- podbudowa pomocnicza z kruszywa łamanego lub naturalnego, stabilizowana mecha-nicznie, frakcji 0-33 mm - gr. 8,0 cm
- podbudowa zasadnicza z kruszywa łamanego lub naturalnego, stabilizowana mecha-nicznie frakcji 33-63 mm - gr. 15,0 cm
- warstwa odcinająca i odsączająca z pospółki (grubość warstwy 15 cm)
- grunt rodzimy niewysadzinowy zagęszczony do wsk Id= 0,98

P1
Płyta żelbetowa F-1 gr. 20cm
Folia izolacyjna
Mata wibroizolacyjna STM gr. 3cm
Podkład betonowy gr. 12cm

P2
Płyta żelbetowa F-2 gr. 20cm
Folia izolacyjna
Mata wibroizolacyjna STM gr. 3cm
Podkład betonowy gr. 12cm

k1, k2, k3 - konsole żelbetowe, prefabrykowane-osadzane w płycie żelbetowej F1, P2, F3

* Mata wibroizolacyjna STM gr. 3cm SEDRAPUR FSGR- redukuje drgania materiałowe -wibracje pochodzące od ruchu kołowego

S1
Tynkowanie murów tynkiem renowacyjnym
od strony zewnetrznej muru
1. Neutralizacja soli Esco-Fluat
2. Obrzutka półkryjąca z zaprawy cementowej z dodatkiem Asoplast-MZ
3. Wyrównanie podłoża Thermopal-GP11
4. Tynk renowacyjny Thermopal-SR22

S2
Tynkowanie murów tynkiem renowacyjnym
od strony wewnetrznej muru
0. Skucie tynku z usunięciem wykwitów pleśni i grzybów
1. Neutralizacja soli Esco-Fluat
2. Obrzutka półkryjąca z zaprawy cementowej z dodatkiem Asoplast-MZ
3. Wyrównanie podłoża Thermopal-GP11
4. Tynk renowacyjny Thermopal-SR22
5. Powłoka malarska dyfuzyjnaTagosil-G

PRZEKRÓJ 4-4

PRACOWNIA ARCHITEKTONICZNO-BUDOWLANA "P A B" 45-030 Opole ul. Małczewskiego 2, tel. 077-44-126-70				
Komenda Wojewódzka Policji w Opolu Opole ul. Korfantego, dz. nr 103/4				
TEMAT :	Remont schodów KW Policji w Opolu ul. Korfantego, dz. nr 103/4		TYTUŁ: Przekrój 4-4	
ZESPÓŁ PROJEKTOWY		PODPIS	NR UPRAW.	DATA 09.2008 / NR RYS.
PROJEKTANT:	mgr inż.arch. Jerzy Supruniuk		60/91/Op	SKALA: 1:50 / 7A
SPRAWDZAJĄCY:				