


# MONTAŻ PANELA PODWIESZANEGO W HOLU - DETAL 5

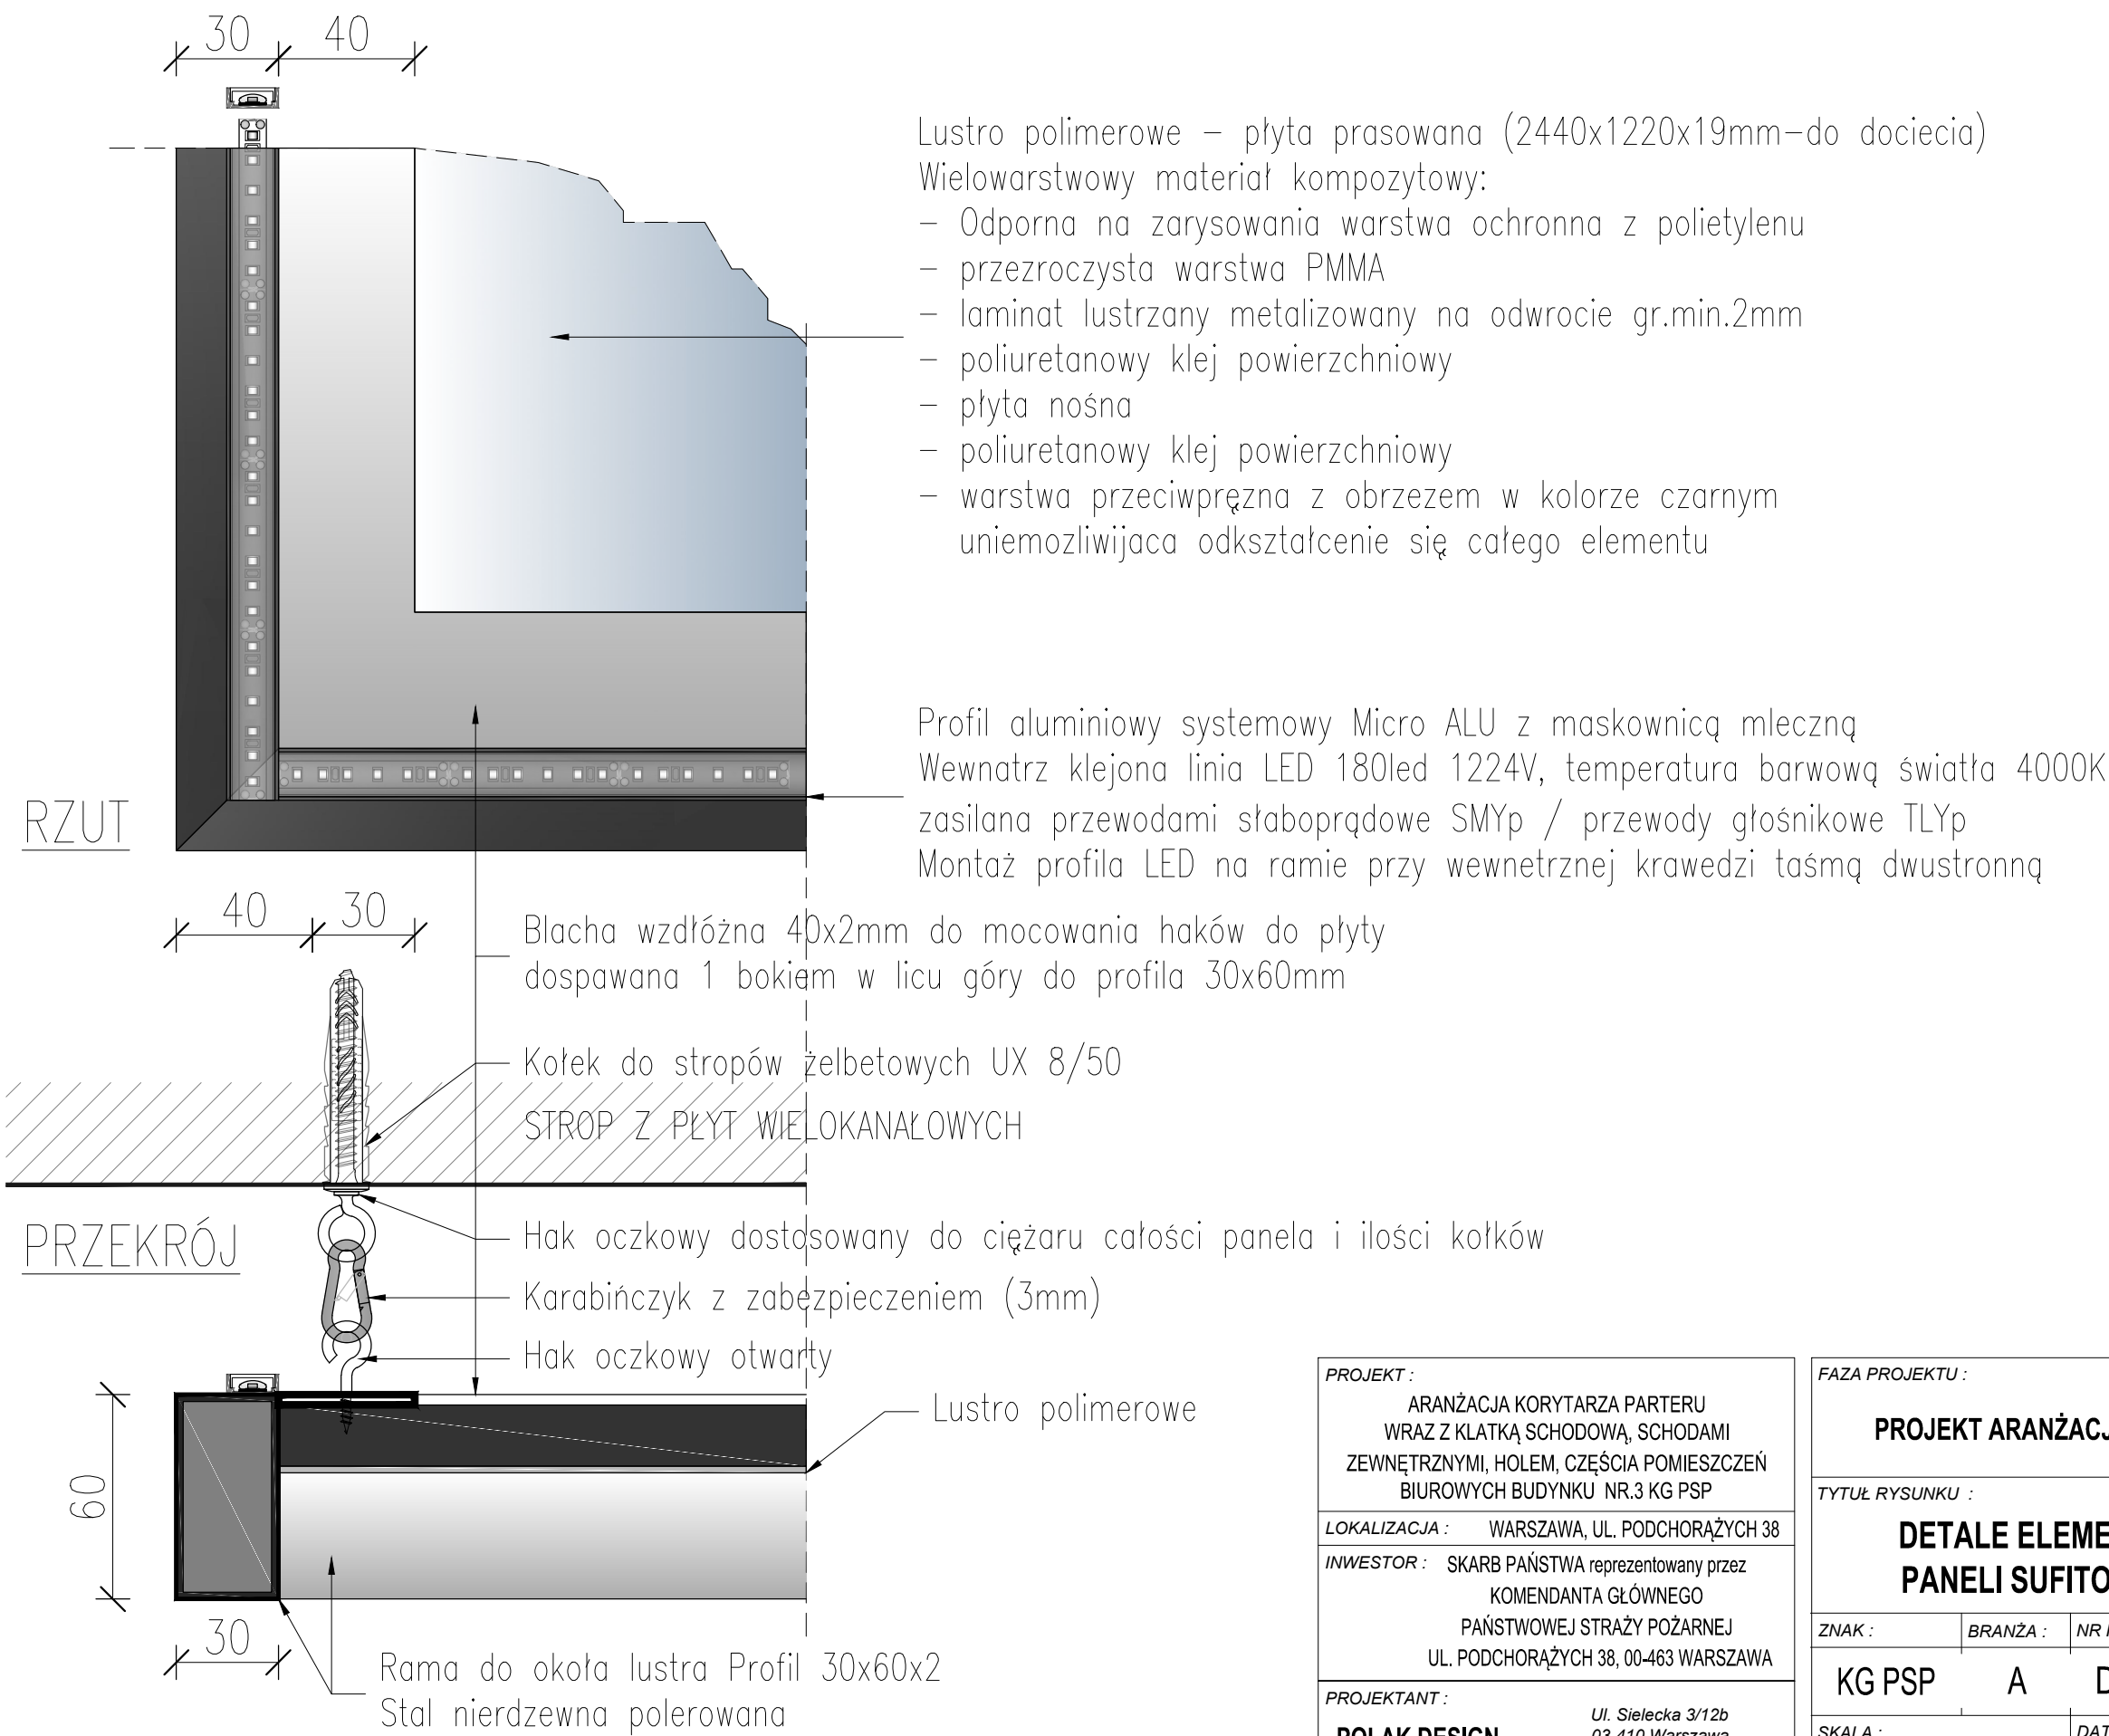

PROJEKT :	
ARANŻACJA KORYTARZA PARTERU WRAZ Z KLATKĄ SCHODOWĄ, SCHODAMI ZEWNĘTRZNYMI, HOLEM, CZĘŚCIĄ POMIESZCZEŃ BIUROWYCH BUDYNKU NR.3 KG PSP	
LOKALIZACJA :	WARSZAWA, UL. PODCHORĄŻYCH 38
INWESTOR : SKARB PAŃSTWA reprezentowany przez KOMENDANTA GŁÓWNEGO PAŃSTWOWEJ STRAŻY POŻARNEJ UL. PODCHORĄŻYCH 38, 00-463 WARSZAWA	
PROJEKTANT :	
POLAK DESIGN	Ul. Sielecka 3/12b 03-410 Warszawa T +48 502264952 polak@data.pl
Dariusz Polak	

FAZA PROJEKTU :			
PROJEKT ARANŻACJI WNETRZ			
TYTUŁ RYSUNKU :			
DETALE ELEMENTÓW PANELI SUFITOWYCH			
ZNAK :	BRANŻA :	NR RYS. :	REWIZJA :
KG PSP	A	D.5	00
SKALA :		DATA :	
1:2		18.08.2021	