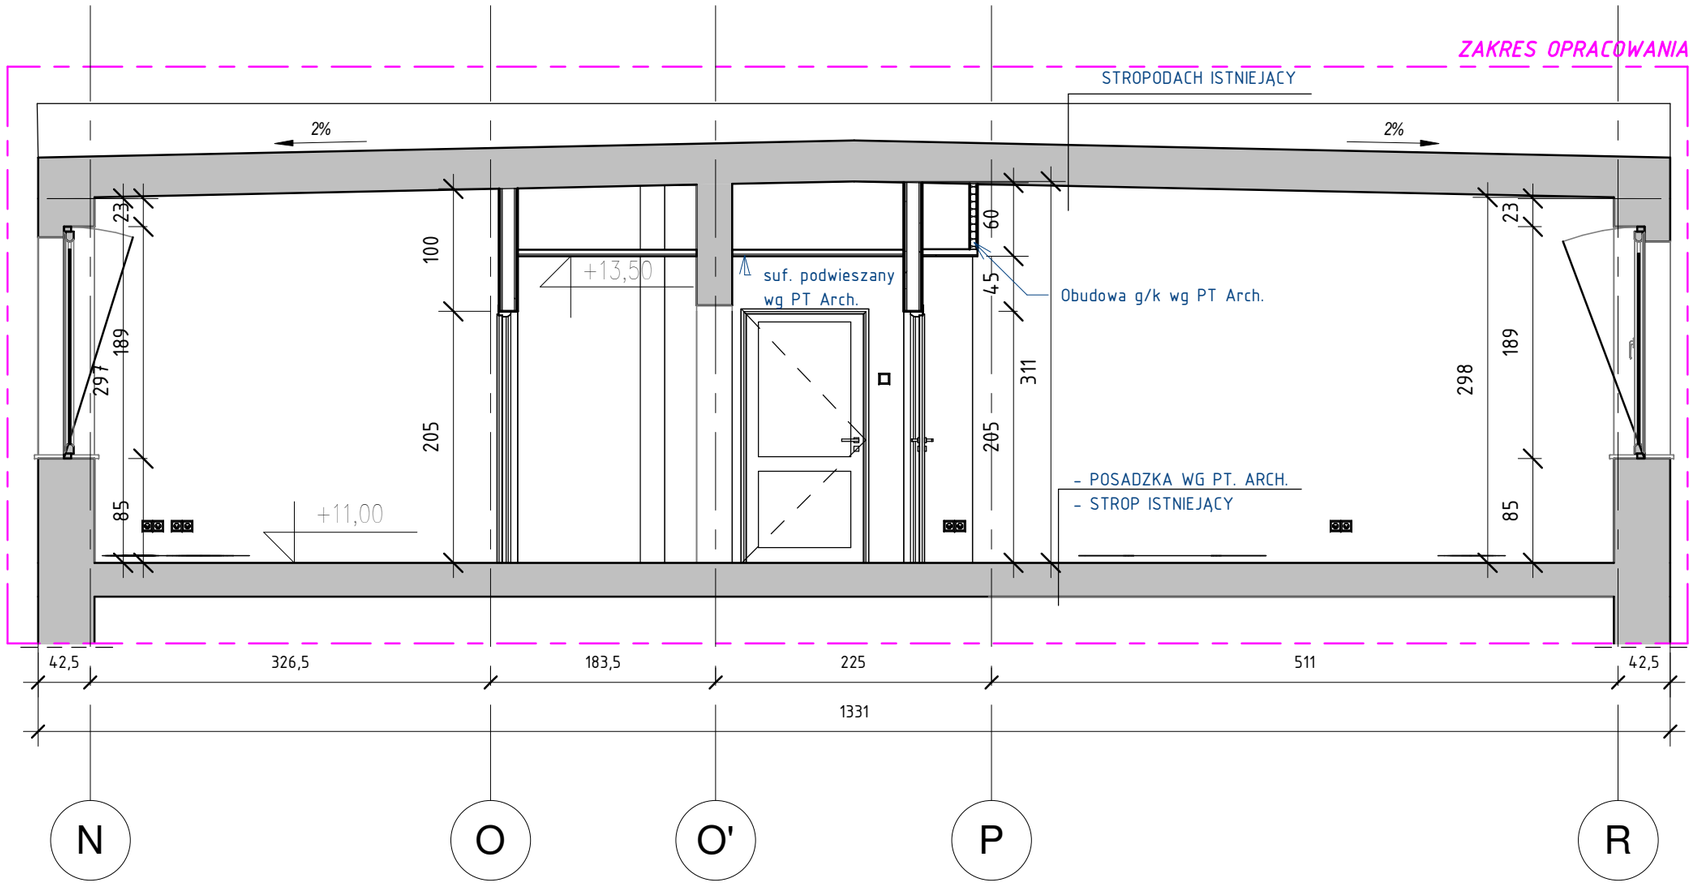

NR	DATA	OPIS REWIZJI	PODPIS

INWESTOR	Stobrawskie Centrum Medyczne Sp. z o.o.
ADRES	46-082 Kup; ul Karola Miarki 14
AUTOR:	
NR.UPR.PROJ.	
arch. Michał Tomanek	
214/91	
SPRAWDZAJACY:	
NR.UPR.PROJ.	
arch. Zbyszko Bujniewicz	
1315/94	
ZESPÓL PROJEKTOWY:	
arch. Krzysztof Walaszek	

ATELIER 7 Sp. z o.o.
40-702 KATOWICE
KŁODNICKA 16
TEL / FAX: (032) 307 66 88
mail: biuro @ atelier7. com . pl

Kompleksowa modernizacja wraz z przebudową III piętra segmentu B budynku Szpitala w Kup celem realizacji Apteki szpitalnej i pomieszczeń administracyjnych

UMOWA:	
FAZA:	P.T.
DATA:	2020-12
SKALA:	1 : 50
BRANZA:	ARCH.

Przekrój A-A

Kategoria XI

Nr.projektu:

Rys.wykonane w programie Autodesk Revit nr.397-21976190

Nr.rys. A/05