




ZJAZD TYP NR 1
Skala 1:50

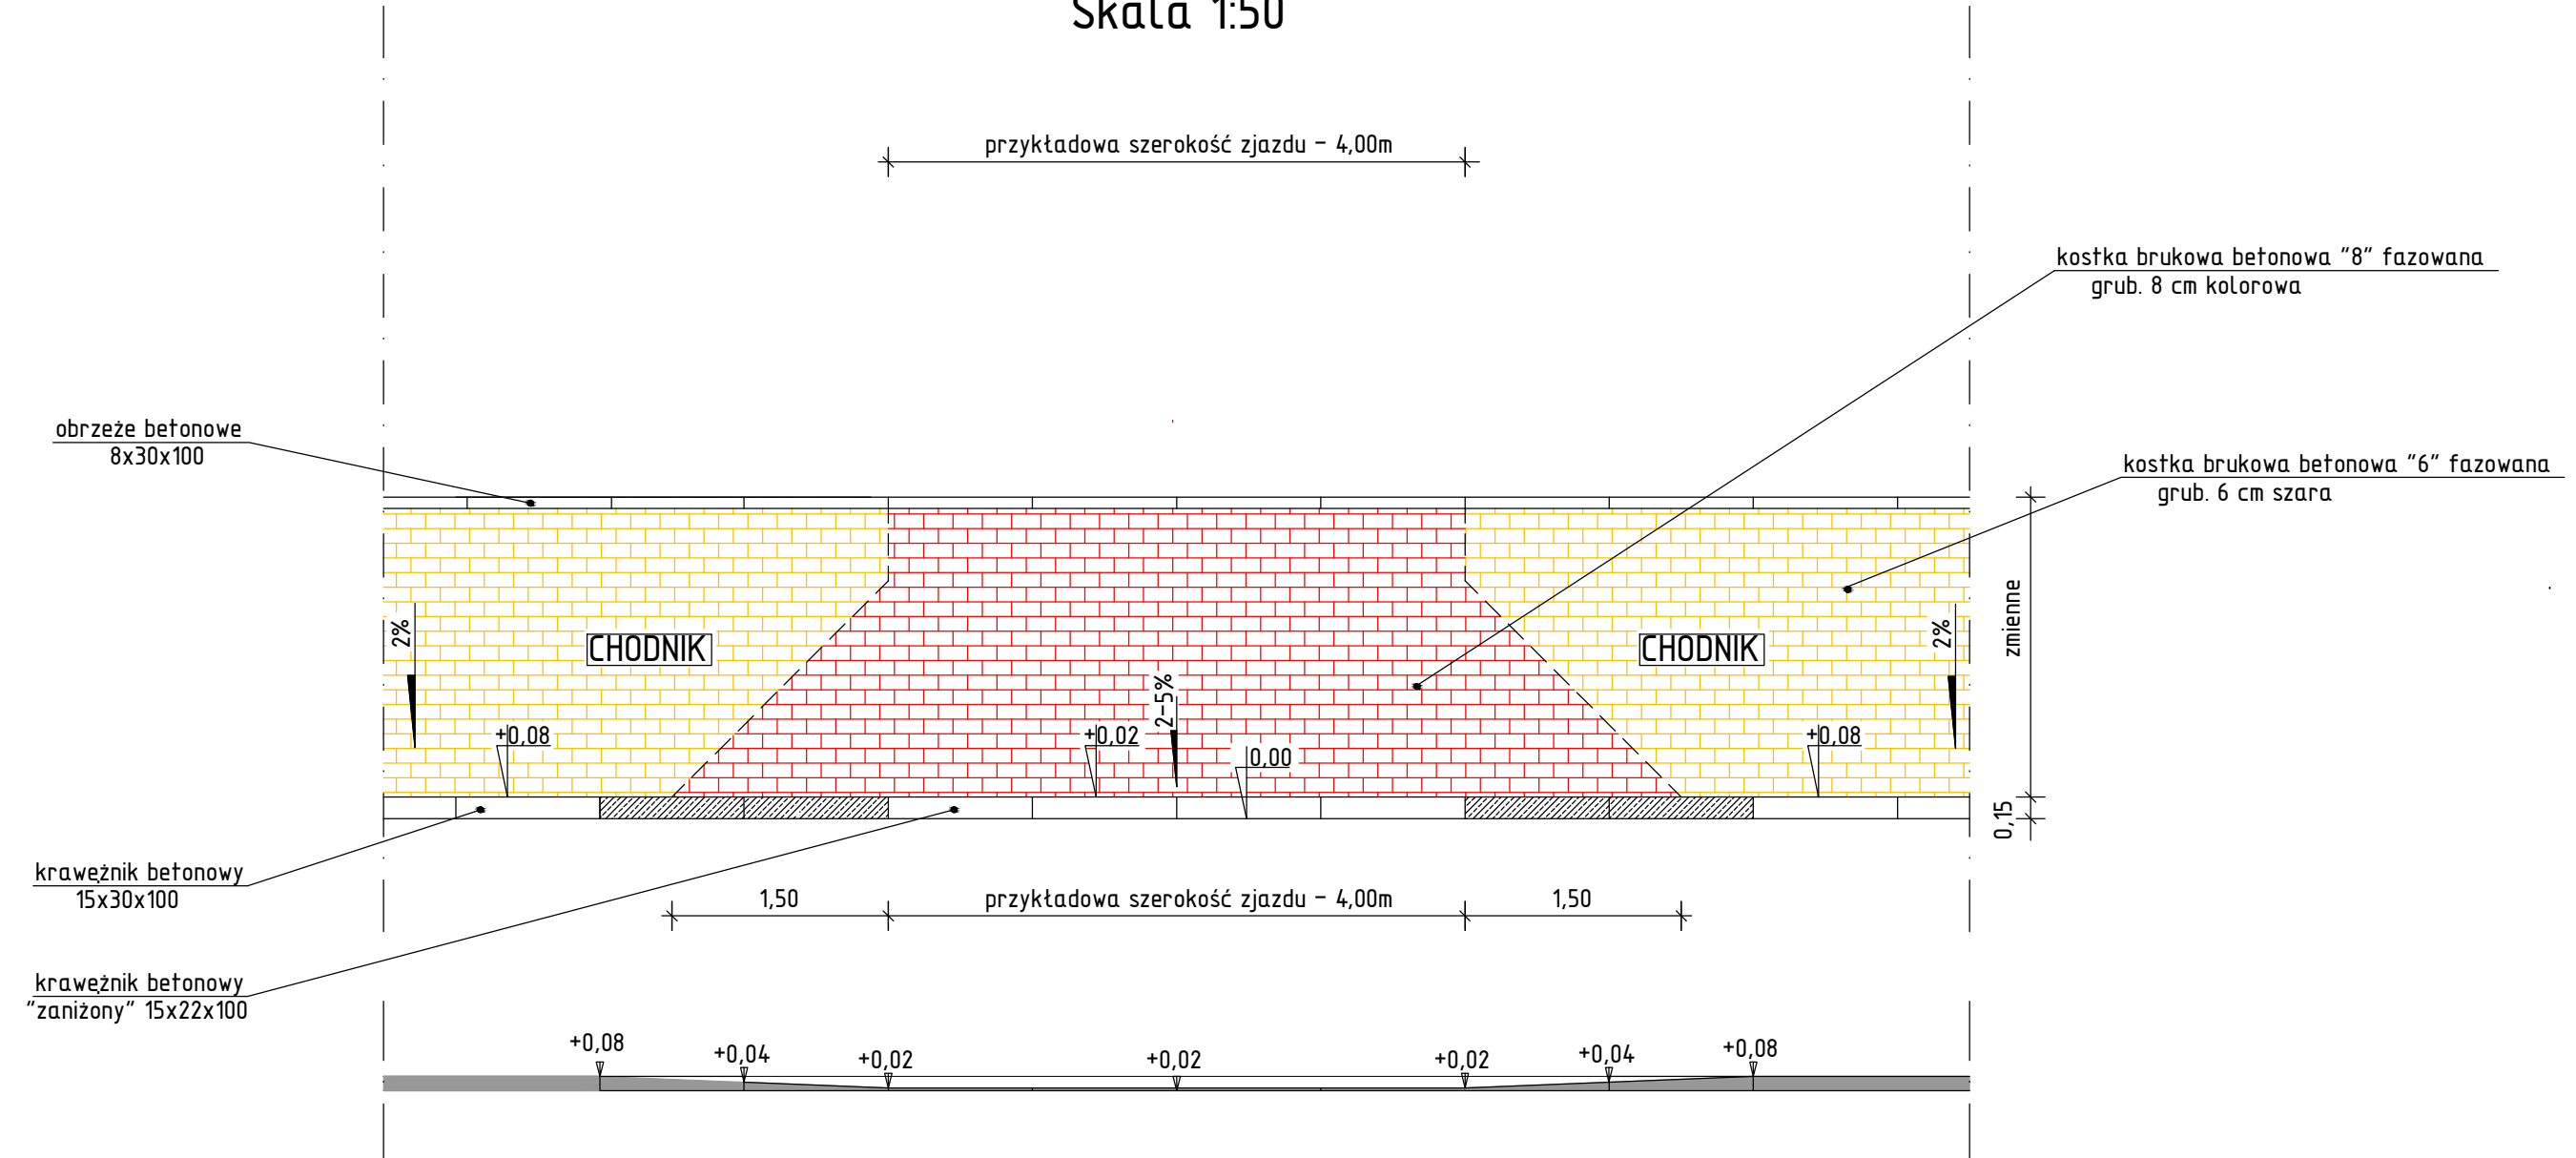

Przekrój podłużny zjazdu z kostki betonowej

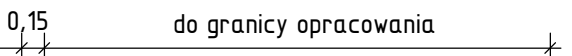


Przekrój poprzeczny zjazdu z kostki betonowej

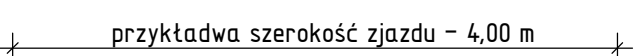

Krawężnik betonowy 15x22x100	Nawierzchnia zjazdu z kostki brukowej betonowej fazowanej gr.8cm
Podsyпка cem-piask. gr. 5cm	Podsyпка cem-piask. gr. 3cm
Ława betonowa z oporem	Podbudowa z kruszywa łamanego 0/31,5 gr.15cm
	Warstwa mrozochronna z piasku gr. 20cm

obrzeże betonowe 8x30x100	Nawierzchnia zjazdu z kostki brukowej betonowej fazowanej gr.8cm
Podsyпка cem-piask. gr. 5cm	Podsyпка cem-piask. gr. 3cm
Ława betonowa z oporem	Podbudowa z kruszywa łamanego 0/31,5 gr.15cm
	Warstwa mrozochronna z piasku gr. 20cm

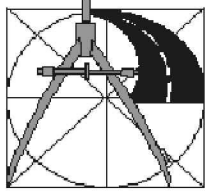 USŁUGI PROJEKTOWE ANDRZEJ DUSIŃSKI 06-500 MŁAWA UL. WARSZAWSKA 1 LOK. 19 TEL/FAX 023 654 4498 TEL. KOM. 502 282 840 NIP 569-102-19-05 REGON 130231285 PRAWA AUTORSKIE ZASTRZEŻONE	PROJEKT ROZBUDOWA DROGI GMINNEJ G230908W RELACJI WINDYKI – WIECZFŃIA KOŚCIELNA		
	INWESTOR WÓJT GMINY WIECZFŃIA KOŚCIELNA 06-513 WIECZFŃIA KOŚCIELNA, WIECZFŃIA KOŚCIELNA 48		
	STADIUM PROJEKT TECHNICZNY	BRANŻA DROGOWA	SKALA 1: 50
	RYSUNEK SZCZEGÓŁY ZJAZDÓW		NUMER RYSUNKU 4-1
DATA LIPIEC 2023 R.	PROJEKTANT BRANŻA DROGOWA: MGR INŻ. ANDRZEJ DUSIŃSKI upr. proj. nr 7342/CIE-101/94 PIIB MAZ/BD/1332/01		SPRAWDZAJĄCY: MGR INŻ. TOMASZ DUSIŃSKI upr. bud. nr MAZ/0013/PWBD/18 PIIB MAZ/BD/0462/18
	PODPIS		PODPIS