


DROGA POWIATOWA NR 1740Z
km 0+128,08 – 0+204,17

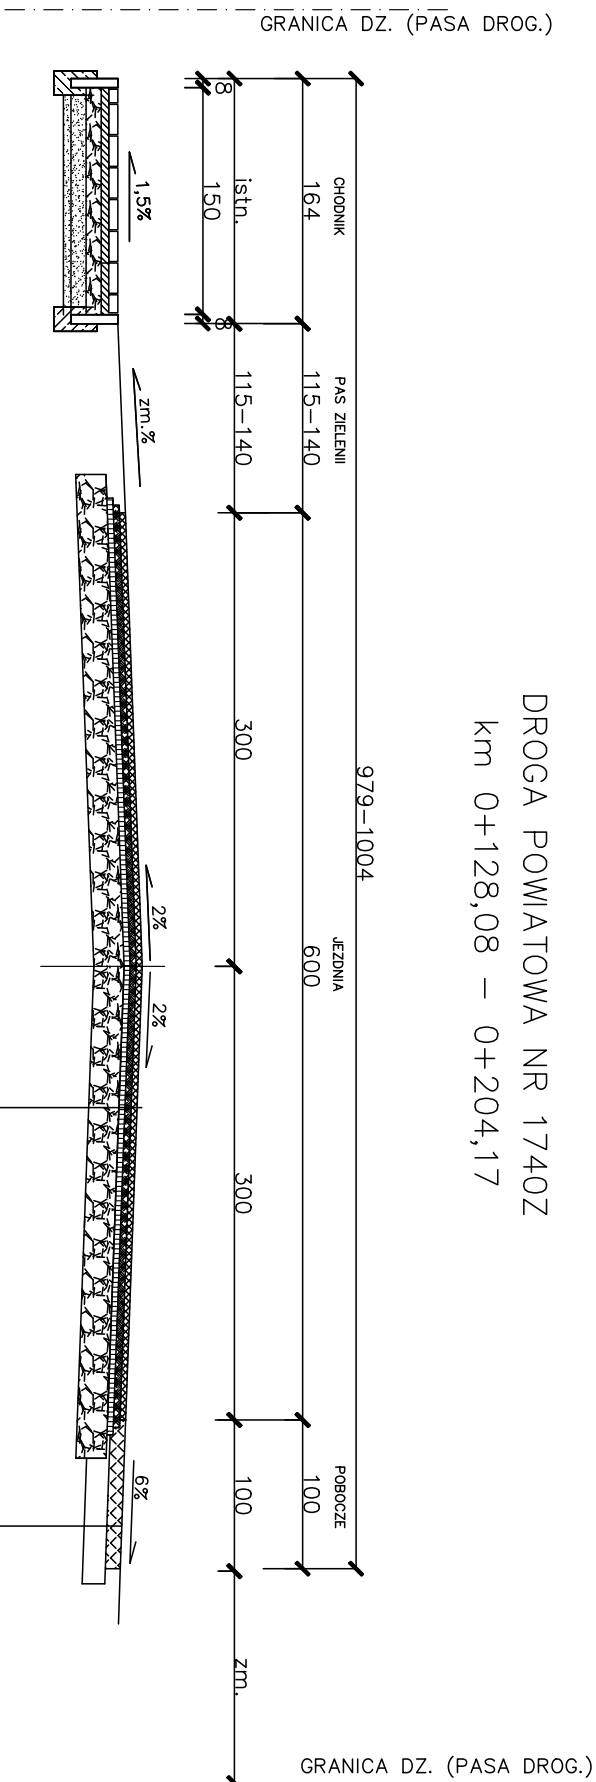

A	WARSTWA ŚCIERALNA Z BETONU ASFALTOWEGO AC11S; GR. 4 cm
	GEOSYNIETYK SIATKA SZKLANA OTOCZONA BITUMEM
	WARSTWA WIĄŻĄCA Z BETONU ASFALTOWEGO AC16W; GR. 8 cm
	FREZOWANIE ISTN. WARSTWY NAWIERZCHNI NA GŁĘBOKOŚĆ 3 – 4 cm
	ISTN. WARSTWA WIĄŻĄCA Z BETONU ASFALTOWEGO AC16W; (GR.MIN. 4 cm)
B	WARSTWA Z DESTRUKTUTU ASFALTOWEGO ;GR. 15 cm ;
	WARSTWA FILTRACYJNA Z PIASKU ŚREDN. ŻWIIRU LUB POSPÓŁKI ; GR. 15 cm (Is≥0,98)
WYRÓWNIANE I OCZYSZCZONE PODŁOŻE Z GRUNTU ISTN. STABILIZOWANE MECH. ; (Is≥0,97)	

PPH **AWIS** Sp. z o.o.
ul. Wierzbowa 24^{8.2} 65-376 Zielona Góra
tel. 662 04 22 54 ; mail. awis@onet.com.pl
Modernizacja drogi powiatowej numer 1740Z
na odcinku Szadzko w kierunku Tarnowa
(dz. nr 113/2, 113/3, 321/3 - obręb. 0014 Szadzko)
PRZEKROJ NORMALNY

	IMIĘ i NAZWISKO	UPRAWNIENIA	PODPIS
OPRACOWAŁ	mgr inż. Krzysztof Sędziałak	30/04/2004	
PROJEKTOWAŁ	mgr inż. Krzysztof Sędziałak	30/04/2004	
Data: 11.2022	Skala: 1:50	nr rysunku: D-3b	