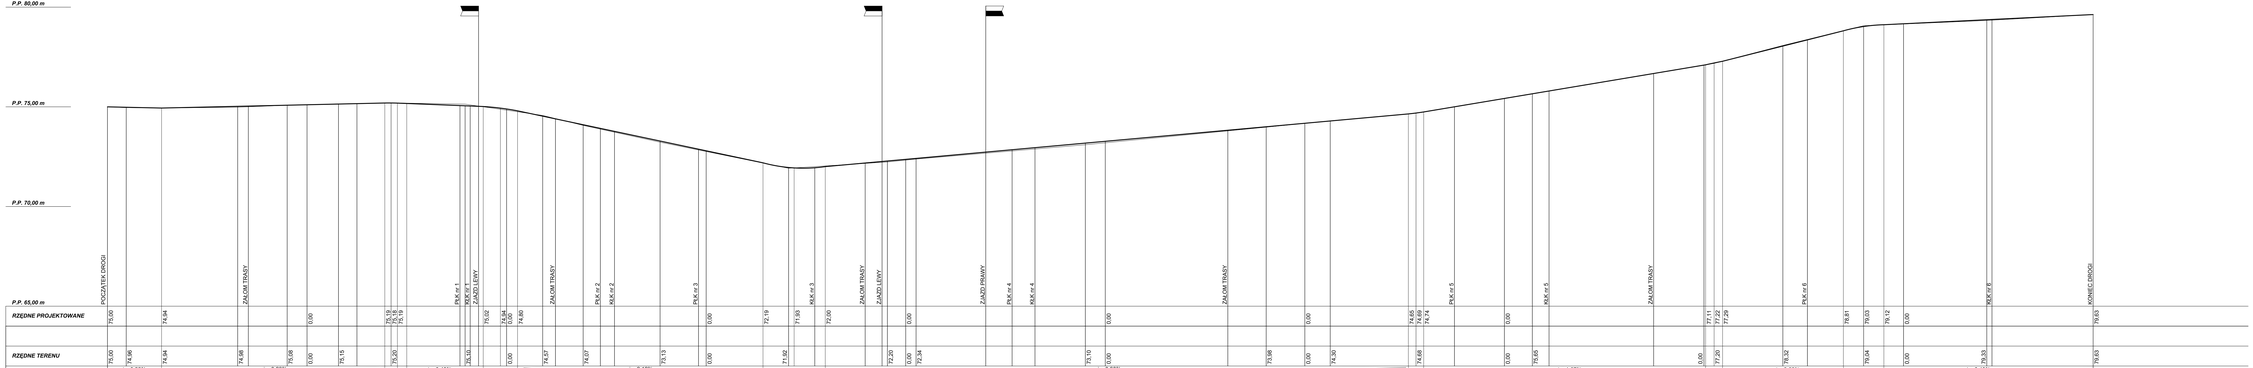

SKALA
1:100
1:1000

LEGENDA:
POZIOM PROJ.
POZIOM ISTN.
SKRZYŻOWANIE
ZJAZD PRAWY
ZJAZD LEWY

PPH **AWIS** Sp. z o.o.
ul. Wierzbowa 24 65-376 Zielona Góra
tel. 662 04 22 54 mail: awis@onet.com.pl

Modernizacja drogi powiatowej numer 1740Z
na odcinku Szadzko w kierunku Tarnowa
(dz. nr 1132, 1133, 2213 - obręb. 0014 Szadzko)

PROFIL PODŁUŻNY

	IMIĘ I NAZWISKO	UPRAWNIENIA	PODPIS
OPRACOWAŁ	mgr inż. Krzysztof Sędziak	30/04/2004	
PROJEKTOWAŁ	mgr inż. Krzysztof Sędziak	30/04/2004	

Data: **11.2022** | Skala: **1:100/1000** | Nr rys: **D-4**