


DROGA POWIATOWA NR 1740Z  
km 0+000,00 – 0+128,08

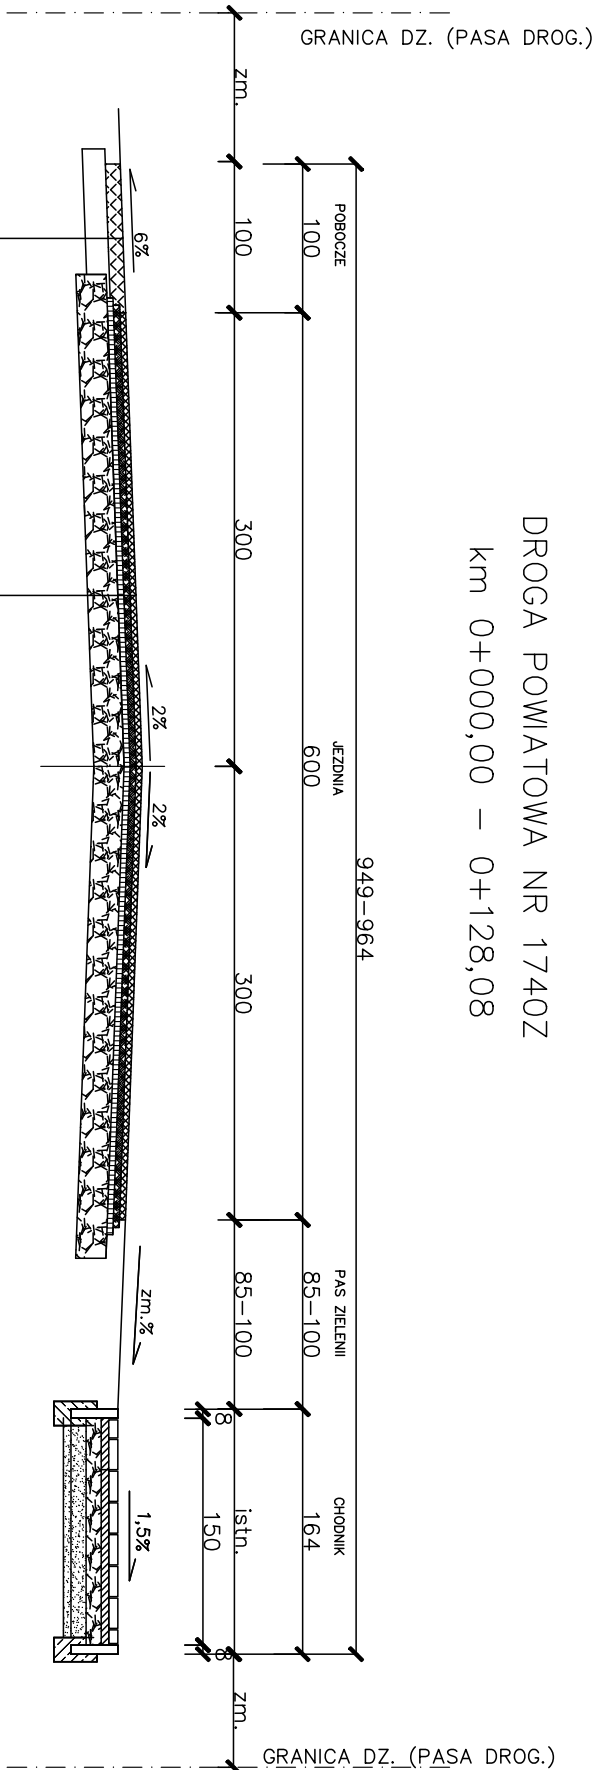

WARSTWA Z DESTRUKTU ASFALTOWEGO ;GR. 15 cm ;	WARSTWA FILTRACYJNA Z PIASKU ŚREDN. ŻWIRO LUB POSPÓŁKI ; GR. 15 cm (1s±0,98)	WYRÓWNIANE I OCZYSZCZONE PODŁOŻE Z GRUNTU ISTN. STABILIZOWANE MECH. ; (1s±0,97)
---	--	---

<b>A</b>
WARSTWA ŚCIERALNA Z BETONU ASFALTOWEGO AC11S; GR. 4 cm
GEOSYNIETYK SIATKA SZKLANA OTOCZONA BITUMEM
WARSTWA WIĄŻĄCA Z BETONU ASFALTOWEGO AC16W; GR. 8 cm
FREZOWANIE ISTN. WARSTWY NAWIERZCHNI NA GŁĘBOKOŚĆ 3 – 4 cm
ISTN. WARSTWA WIĄŻĄCA Z BETONU ASFALTOWEGO AC16W; (GR. MIN. 4 cm)
ISTN. PODBUDOWA ZASADNICA Z KRUSZYWA ŁAMANEGO KAMIENNEGO STABILIZOWANEGO MECHANICZNIE FRAKCJI 0–31,5 mm ; GR. ZMIENNA (GR. MIN. 20cm)

PPH **AWIS** Sp. z o.o.  
ul. Wierzbowa 24 <sup>65-376</sup> Zielona Góra  
tel. 662 04 22 54 ; mail. [awis@onet.com.pl](mailto:awis@onet.com.pl)  
Modernizacja drogi powiatowej numer 1740Z  
na odcinku Szadzko w kierunku Tarnowa  
(dz. nr 113/2, 113/3, 321/3 - obręb. 0014 Szadzko)  
**PRZEKRÓJ NORMALNY**

	IMIĘ i NAZWISKO	UPRAWNIENIA	PODPIS
OPRACOWAŁ	mgr inż. Krzysztof Sędziaik	30/04/2004	
PROJEKTOWAŁ	mgr inż. Krzysztof Sędziaik	30/04/2004	

Data: <b>11.2022</b>	Skala: <b>1:50</b>	nr rysunku: <b>D-3a</b>
-------------------------	-----------------------	----------------------------