PRZEKRÓJ I–I

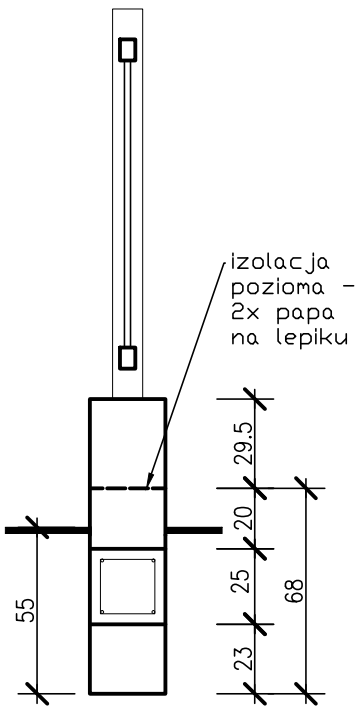

PRZEKRÓJ II–II

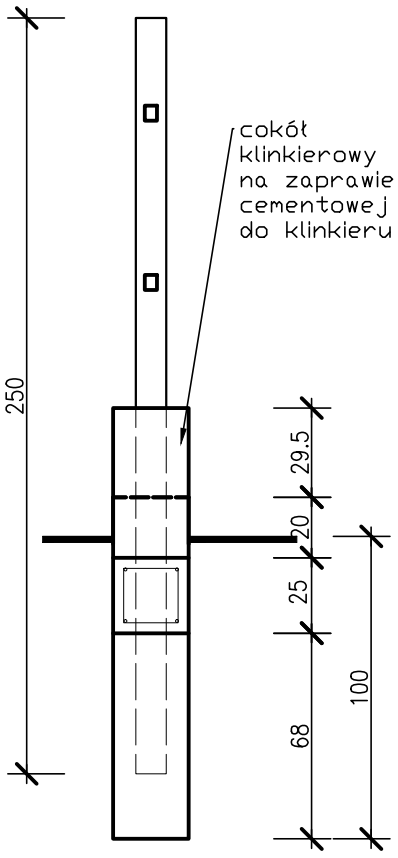

PRZEKRÓJ III–III

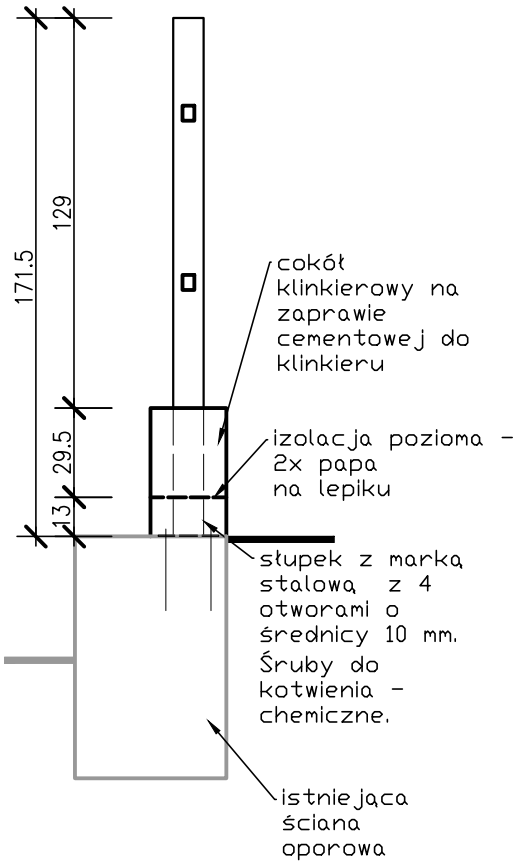

ZBROJENIE FUNDAMENTU

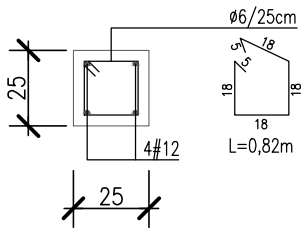

Dane projektowe:
Beton C12/15
Stal:
A–0 – strzemiona
A–IIIN (B500SP) – zbrojenie główne

słupek stalowy ☐ 100x100x3mm malowany farbą podkładową antykorozyjną i farbą nawierzchniową z kapturkiem z tworzywa sztucznego

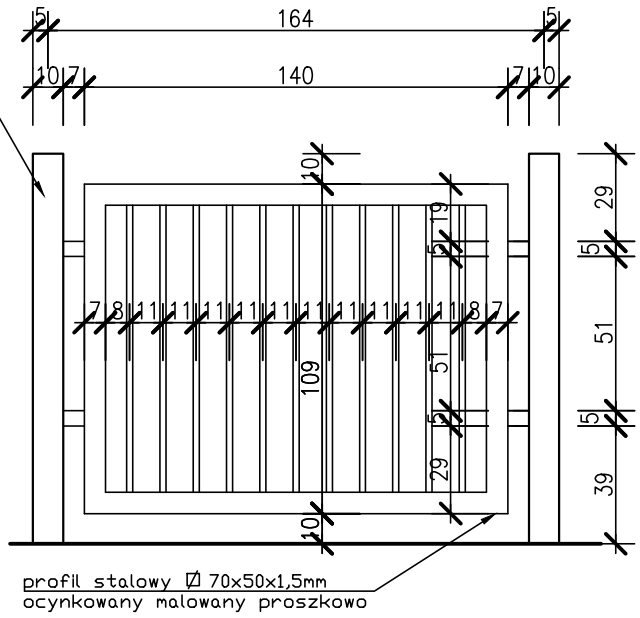

profil stalowy ☐ 70x50x1,5mm ocynkowany malowany proszkowo

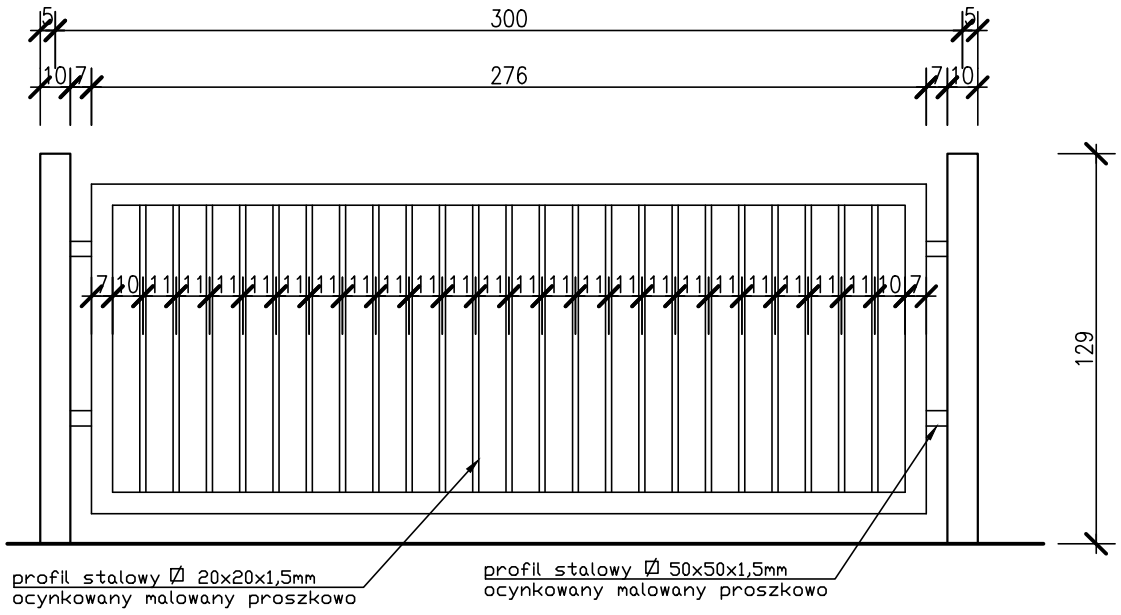

profil stalowy ☐ 20x20x1,5mm ocynkowany malowany proszkowo

profil stalowy ☐ 50x50x1,5mm ocynkowany malowany proszkowo

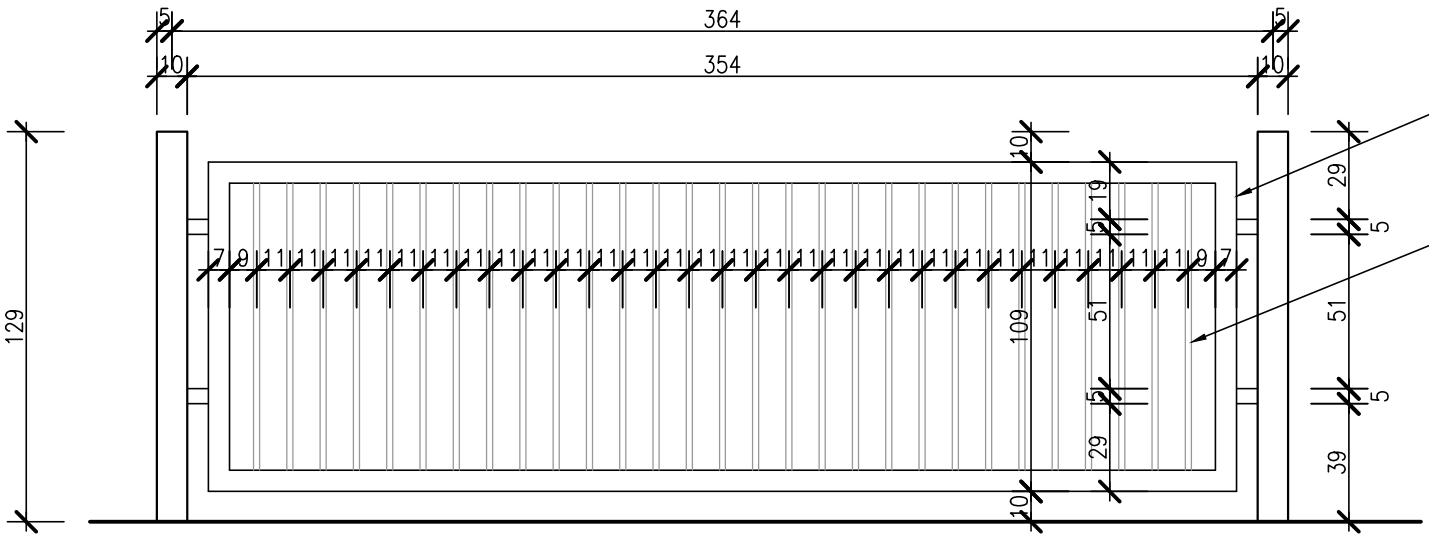

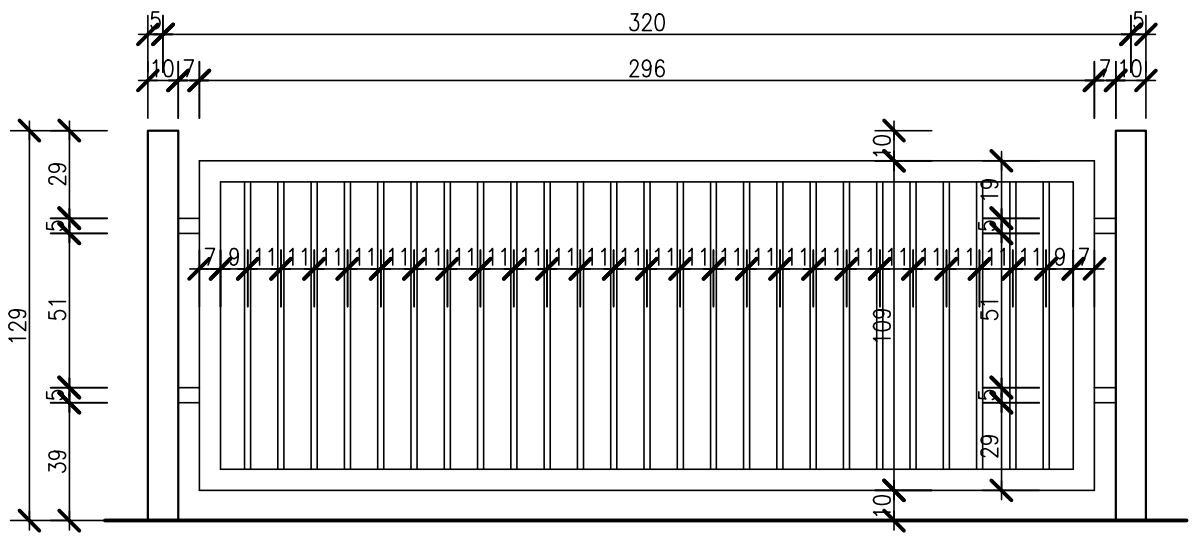

UWAGA:

WSZYTKIE WYMIAR SPRAWDZIĆ NA TERENIE BUDOWY. W RAZIE POTRZEBY ZWERYFIKOWAĆ ZAŁOŻENIA PROJEKTOWE

BIURO ARCHITEKTONICZNE MGR INŻ. ARCH. MONIKA STUKAN 76–230 POTĘGOWO, UL. OGRODOWA 7	NR RYSUNKU: A03
INWESTYCJA: BUDOWA OGRODZENIA PRZY SZKOLE PODSTAWOWEJ NR 5 W LĘBORKU DZ. NR 115 obr. 11, m. LĘBORK, gm. MIASTO LĘBORK INWESTOR: GMINA MIASTO LĘBORK UL. ARMII KRAJOWEJ 14 84–300 LĘBORK	BRANŻA: ARCHITEKTURA
NAZWA RYSUNKU: PRZEKROJE, WIDOK PRZĘSEŁ	SKALA: 1:25 DATA: 05/2016
OPRACOWAŁA: mgr inż. arch. Monika Stukan UPR. W SPEC. ARCHITEKTONICZNEJ: 28/POOKK/IV/2014	PODPIS:
PROJEKTOWAŁ: mgr inż. Jarosław Celban UPR. W SPEC. KONSTRUKCYJNO–BUDOWLANEJ: BK.IIF7342/1343/98	PODPIS: