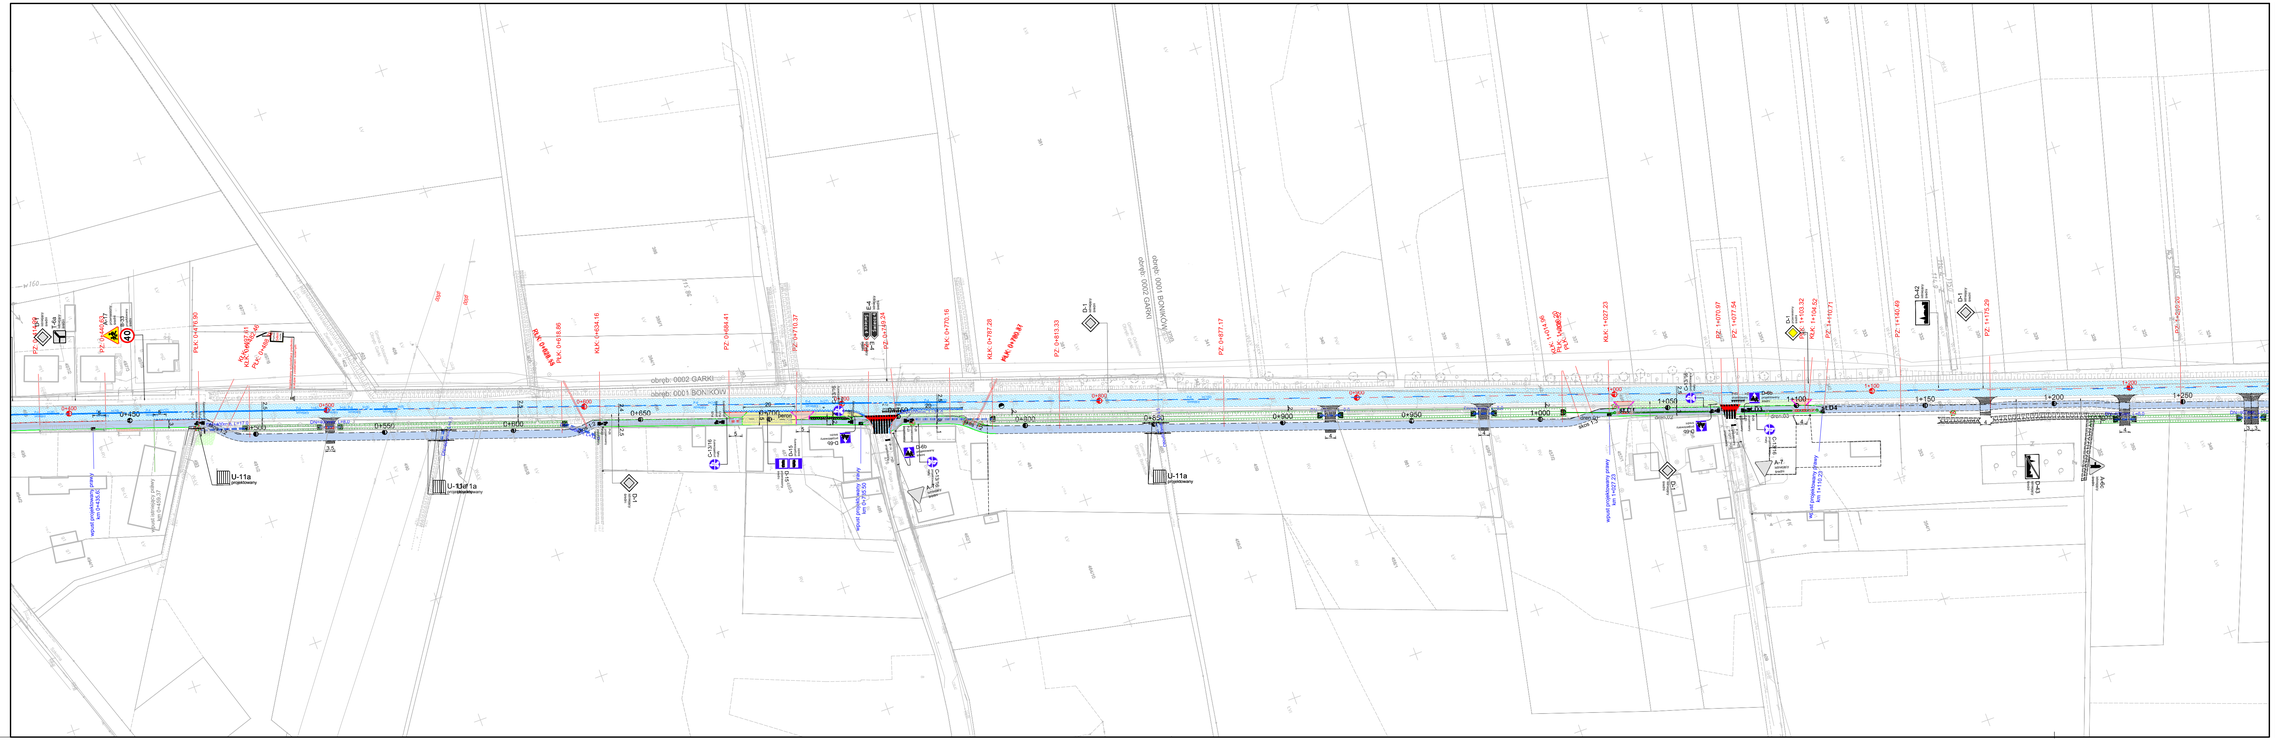

Legenda:

- chodnik - betonowa kostka brukowa
- ścieżka pieszo-rowerowa - naw. bitumiczna
- zjazd - betonowa kostka brukowa
- zjazd - naw. bitumiczna
- zjazd - kruszywo łamane
- pobocze - mieszkanka granitowa
- zieleń - teren biologicznie czynny
- betonowa kostka przeznaczona do przełożenia

- linia trasowania ścieżki rowerowej
- krawężnik betonowy 15x30 cm
- krawężnik betonowy 15x22 cm najazdowy
- opornik betonowy 12x25 cm
- krawędź ścieżki rowerowej
- obrzeże betonowe 8x30 cm
- balustrada / barieroporęcz
- bariera drogowa stalowa
- ogrodzenie segmentowe
- balustrada
- odcinek rowu krytego / ścianka czołowa

- A-7 projektowany - znak pionowy projektowany
- A-7 istniejący - znak pionowy istniejący
- A-7 przeniesiony - znak pionowy istniejący po przestawieniu
- P-4 I=20,0 - znak poziomy projektowany
- P-4 - znak poziomy istniejący

POWIATOWY ZARZĄD DRÓG
W OSTROWIE WIELKOPOLSKIM

Pracownia Projektowa Infrastruktury
Drogowej Marcin Kasałka
ul. Staroprzygodzka 25,
63-400 Ostrów Wielkopolski
tel. 607 335 657, 505 261 941

Numer projektu - 670

AutoCAD Civil 3D - 343-45382590, 390-45304897, 388-46616288

Projekt organizacji ruchu

Rozbudowa drogi nr 5335P Odolanów - Boników na odc. dł. ok. 3,4km

maj 2021r.

2.2

PLAN OZNAKOWANIA

SKALA 1: 1000

PROJEKTANT	mgr inż. Marcin Kasałka WKP/0305/POOD/11
OPRACOWAŁ	mgr inż. Tomasz Dryjański