


PRZEKRÓJ KONSTRUKCYJNY

SKALA 1:25

DROGA POWIATOWA NR 1633C BARTLEWO – KORNATOWO

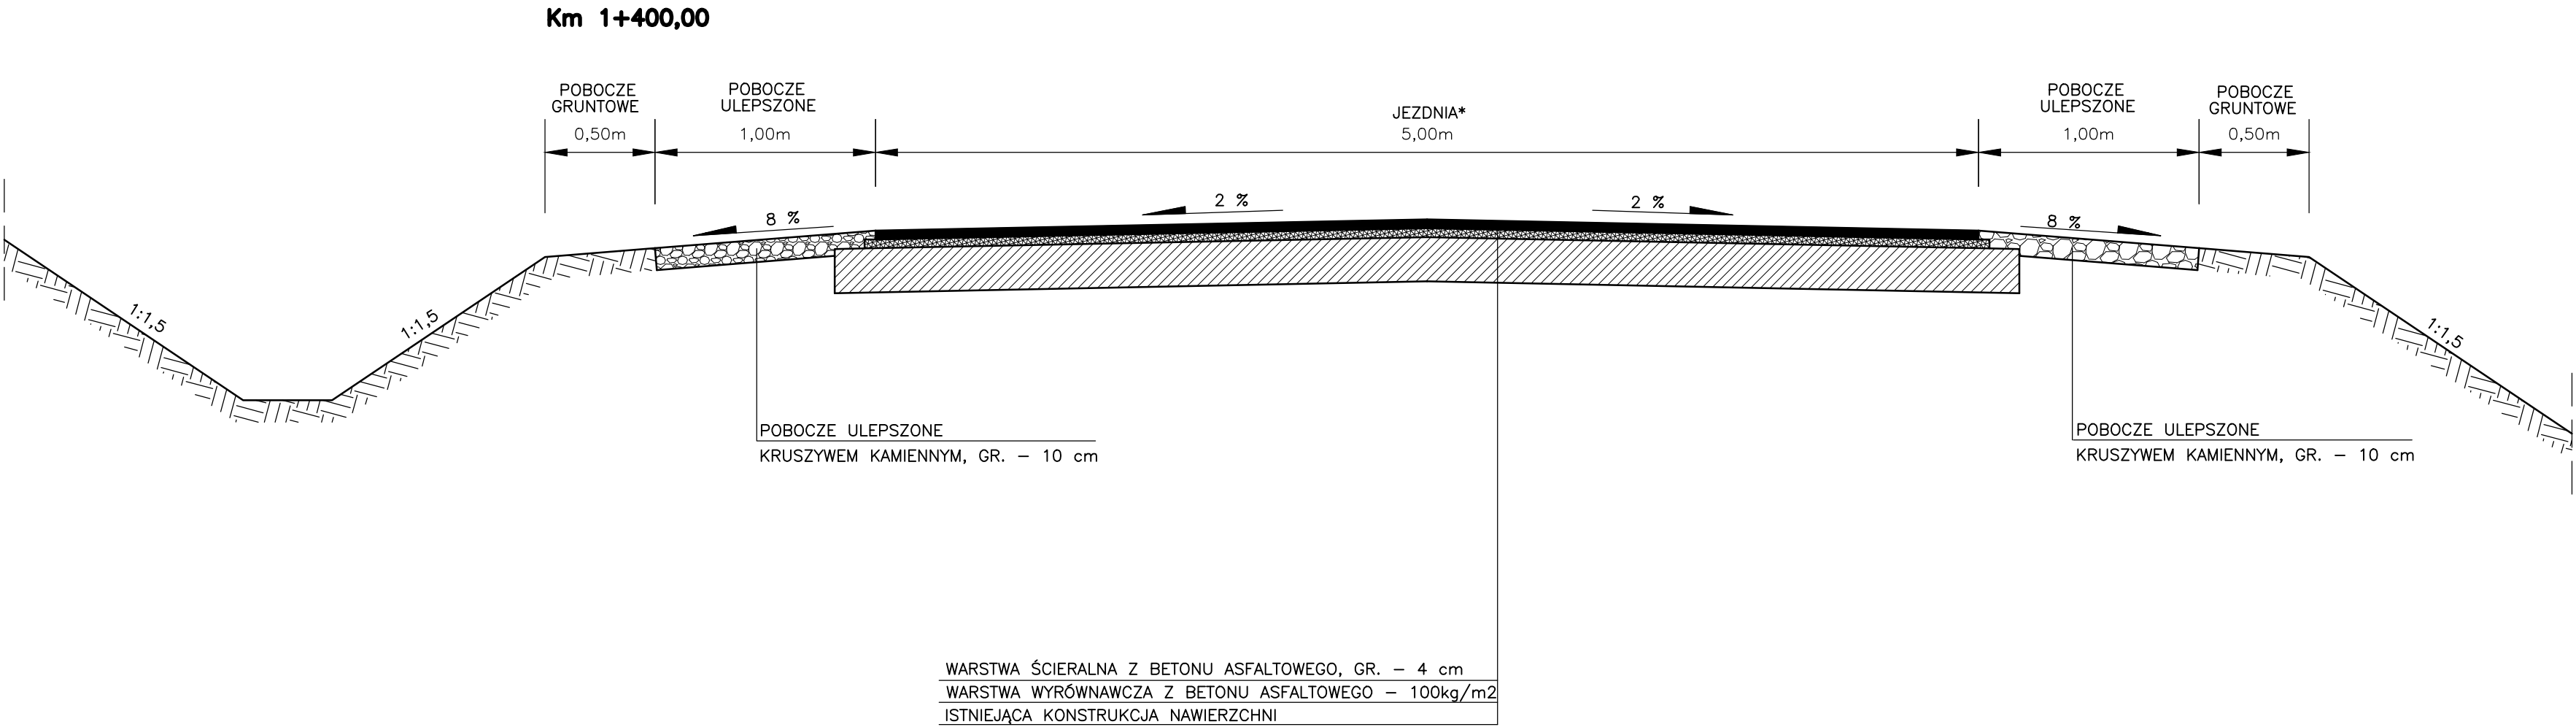

*Odcinek od km 0+933,00 do km 2+622,78