


SZCZEGÓŁ KONSTRUKCYJNY D

SKALA 1:10

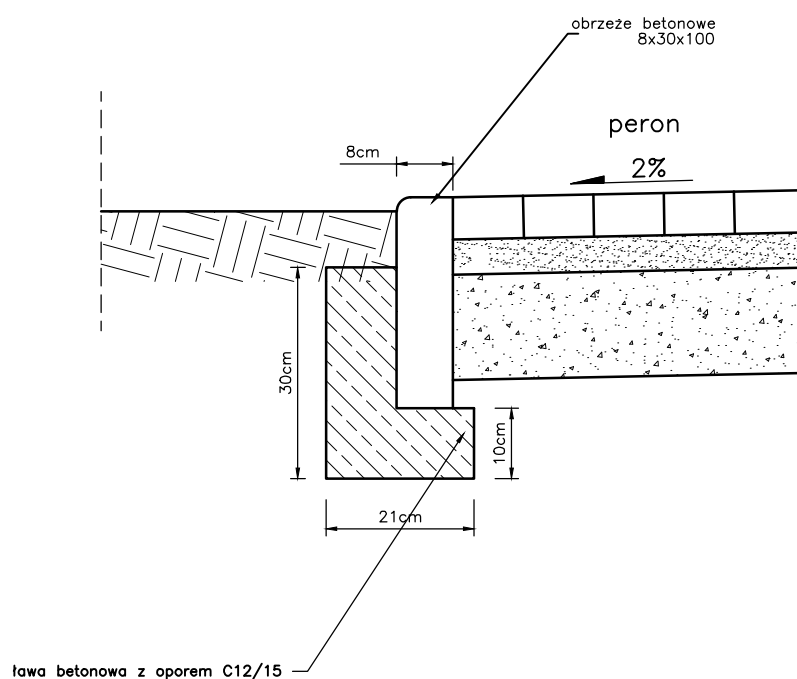

MATERIAŁY NA 1m OBRZEŻA

Obrzeże betonowe – 1,0 m

Beton klasy C12/15 – 0,04 m³