


SZCZEGÓŁ KONSTRUKCYJNY B

SKALA 1:10

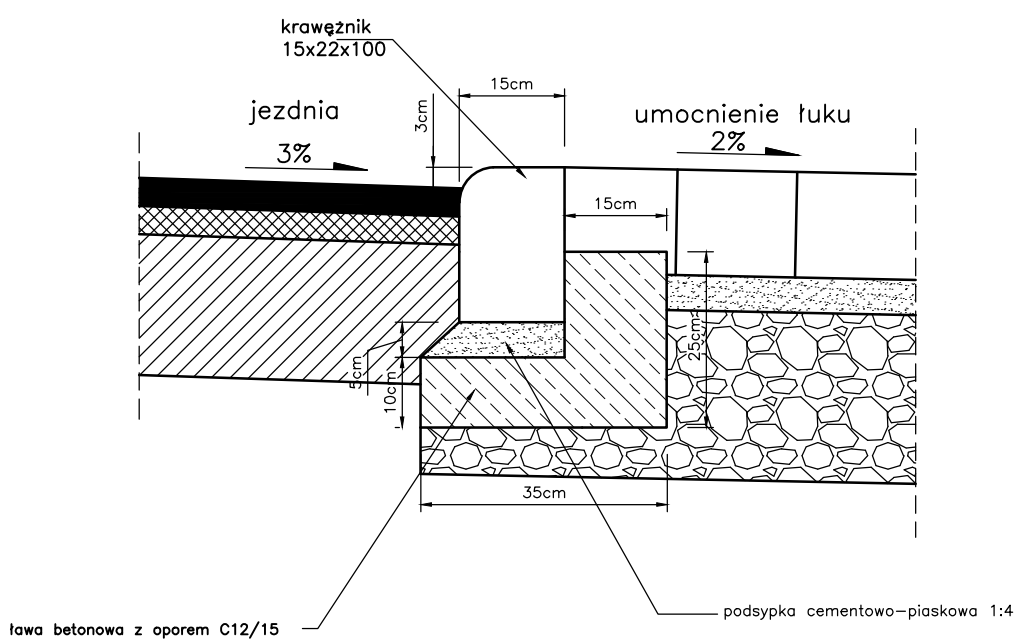

MATERIAŁY NA 1m KRAWĘŻNIKA

Podsypka cementowo – piaskowa – 0,01 m³

Krawężnik – 1,0 m

Beton klasy C12/15 – 0,06 m³