


# SZCZEGÓŁ KONSTRUKCYJNY A

## SKALA 1:10

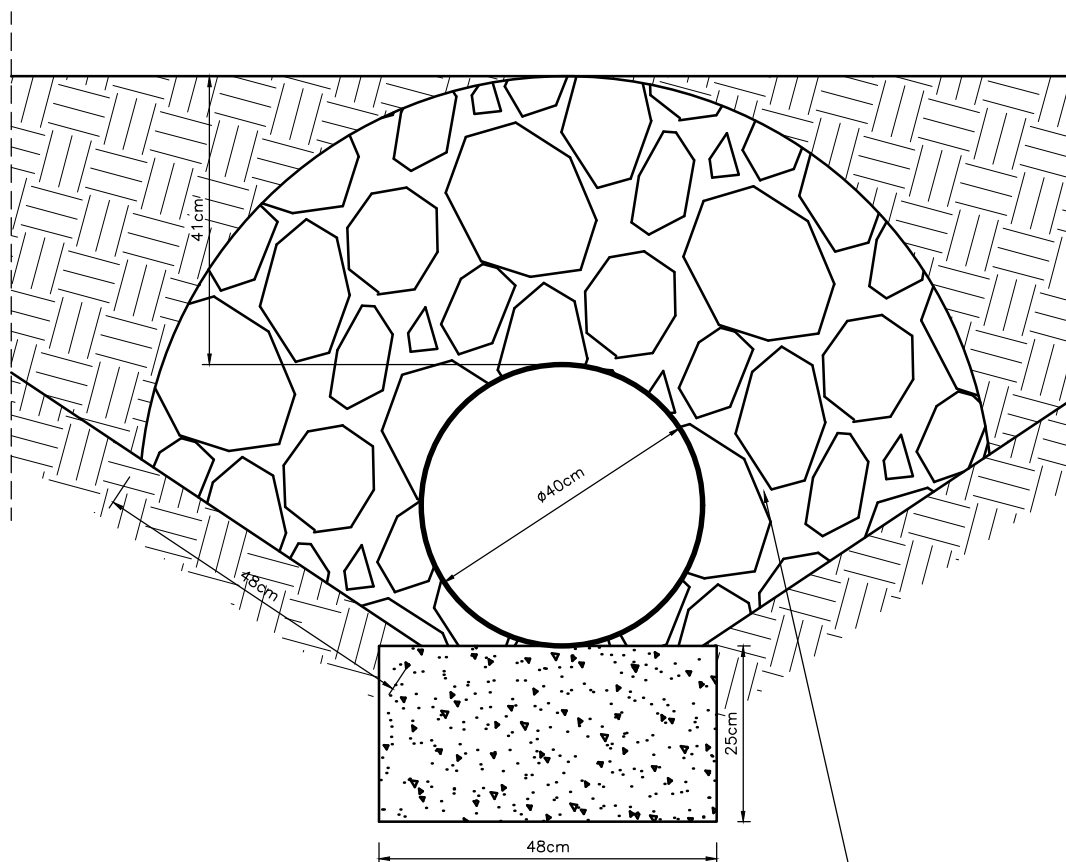

umocniona skarpa z kamienia polnego – 10 cm  
na podsypce cementowo-piaskowa 1:4 – 5 cm  
na wlocie i wylocie przepustu