


# SZCZEGÓŁ KONSTRUKCYJNY E

## SKALA 1:10

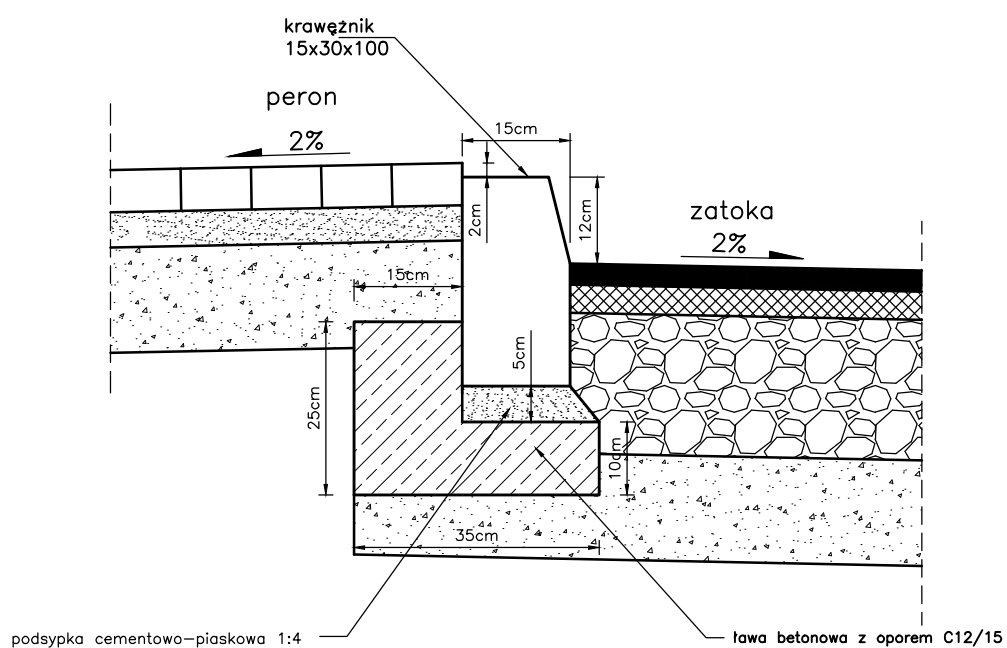

MATERIAŁY NA 1m KRAWĘŻNIKA

Podsypka cementowo – piaskowa – 0,01 m<sup>3</sup>

Krawężnik – 1,0 m

Beton klasy C12/15 – 0,06 m<sup>3</sup>