


# PLAN ORIENTACYJNY DRÓG

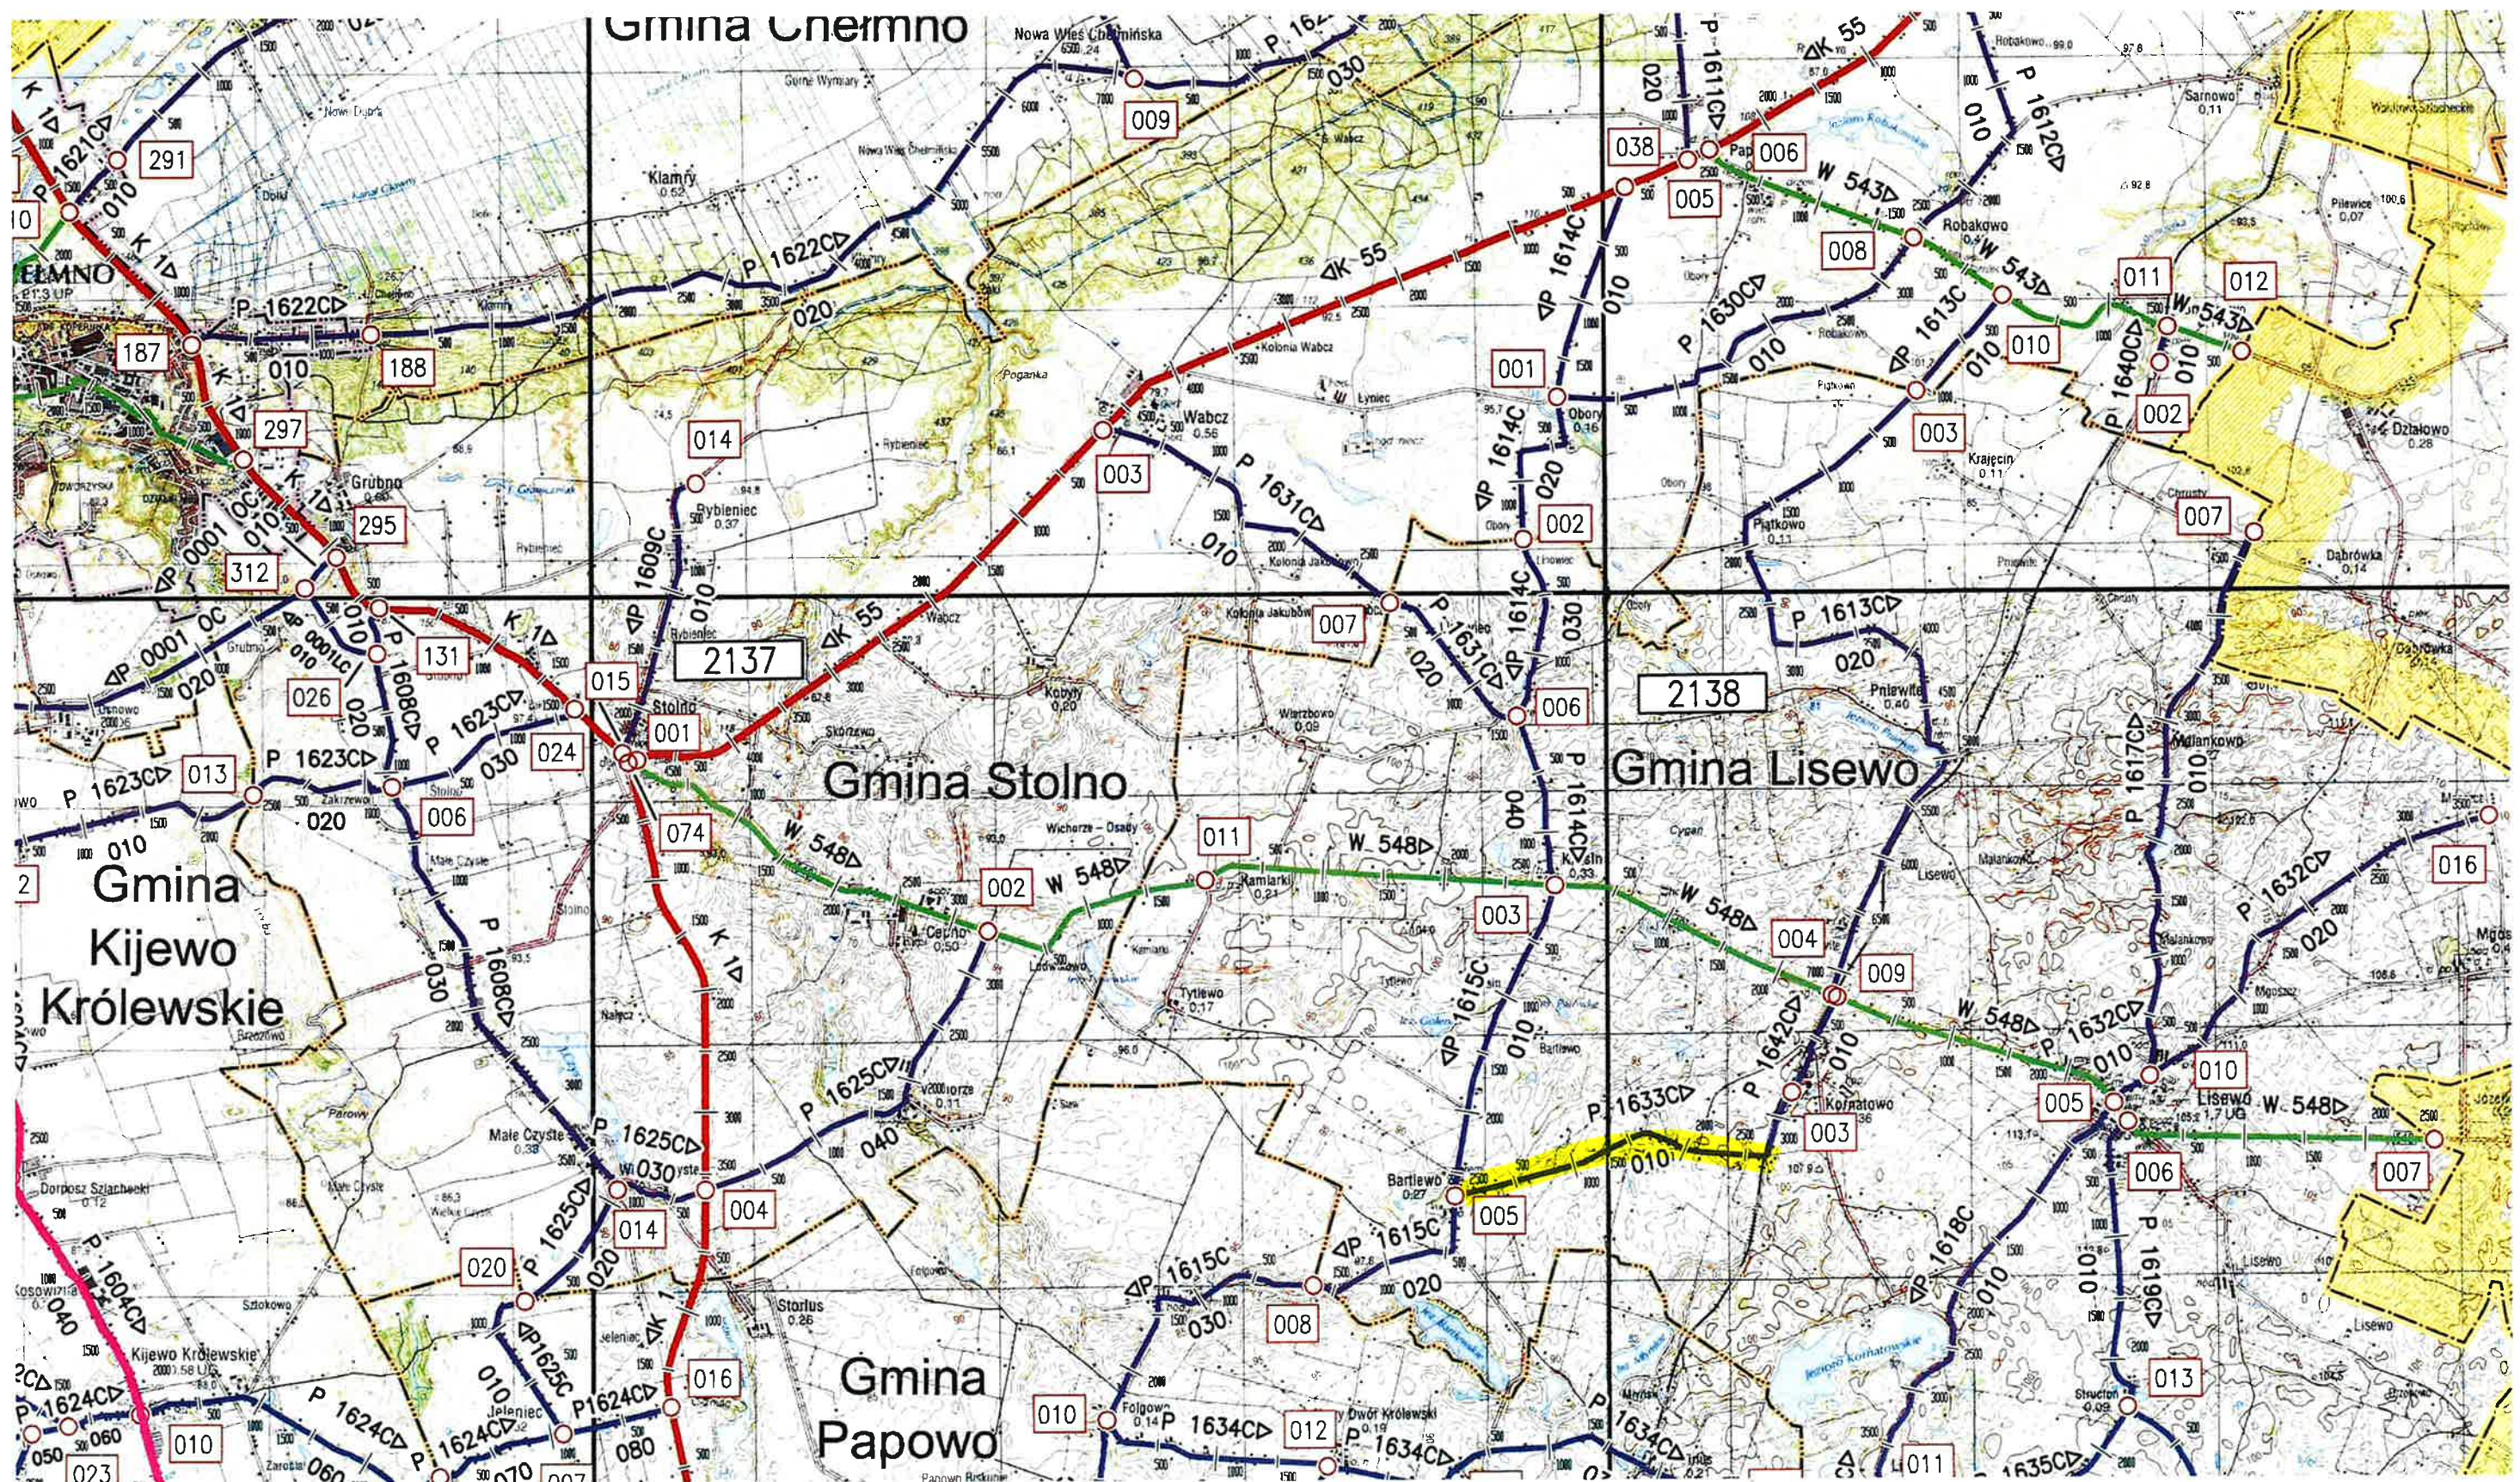

LOKALIZACJA DROGI POWIATOWEJ NR 1633C BARTLEWO - KORNATOWO