


REAL MODE - a valid license will remove this message. See the keywords property of this PDF for more information.

Budowa ciągu pieszo - rowerowego  
na Osiedlu Północ w Chęcinach  
zakres działek przewidzianych do projektowania

Załącznik graficzny nr 1

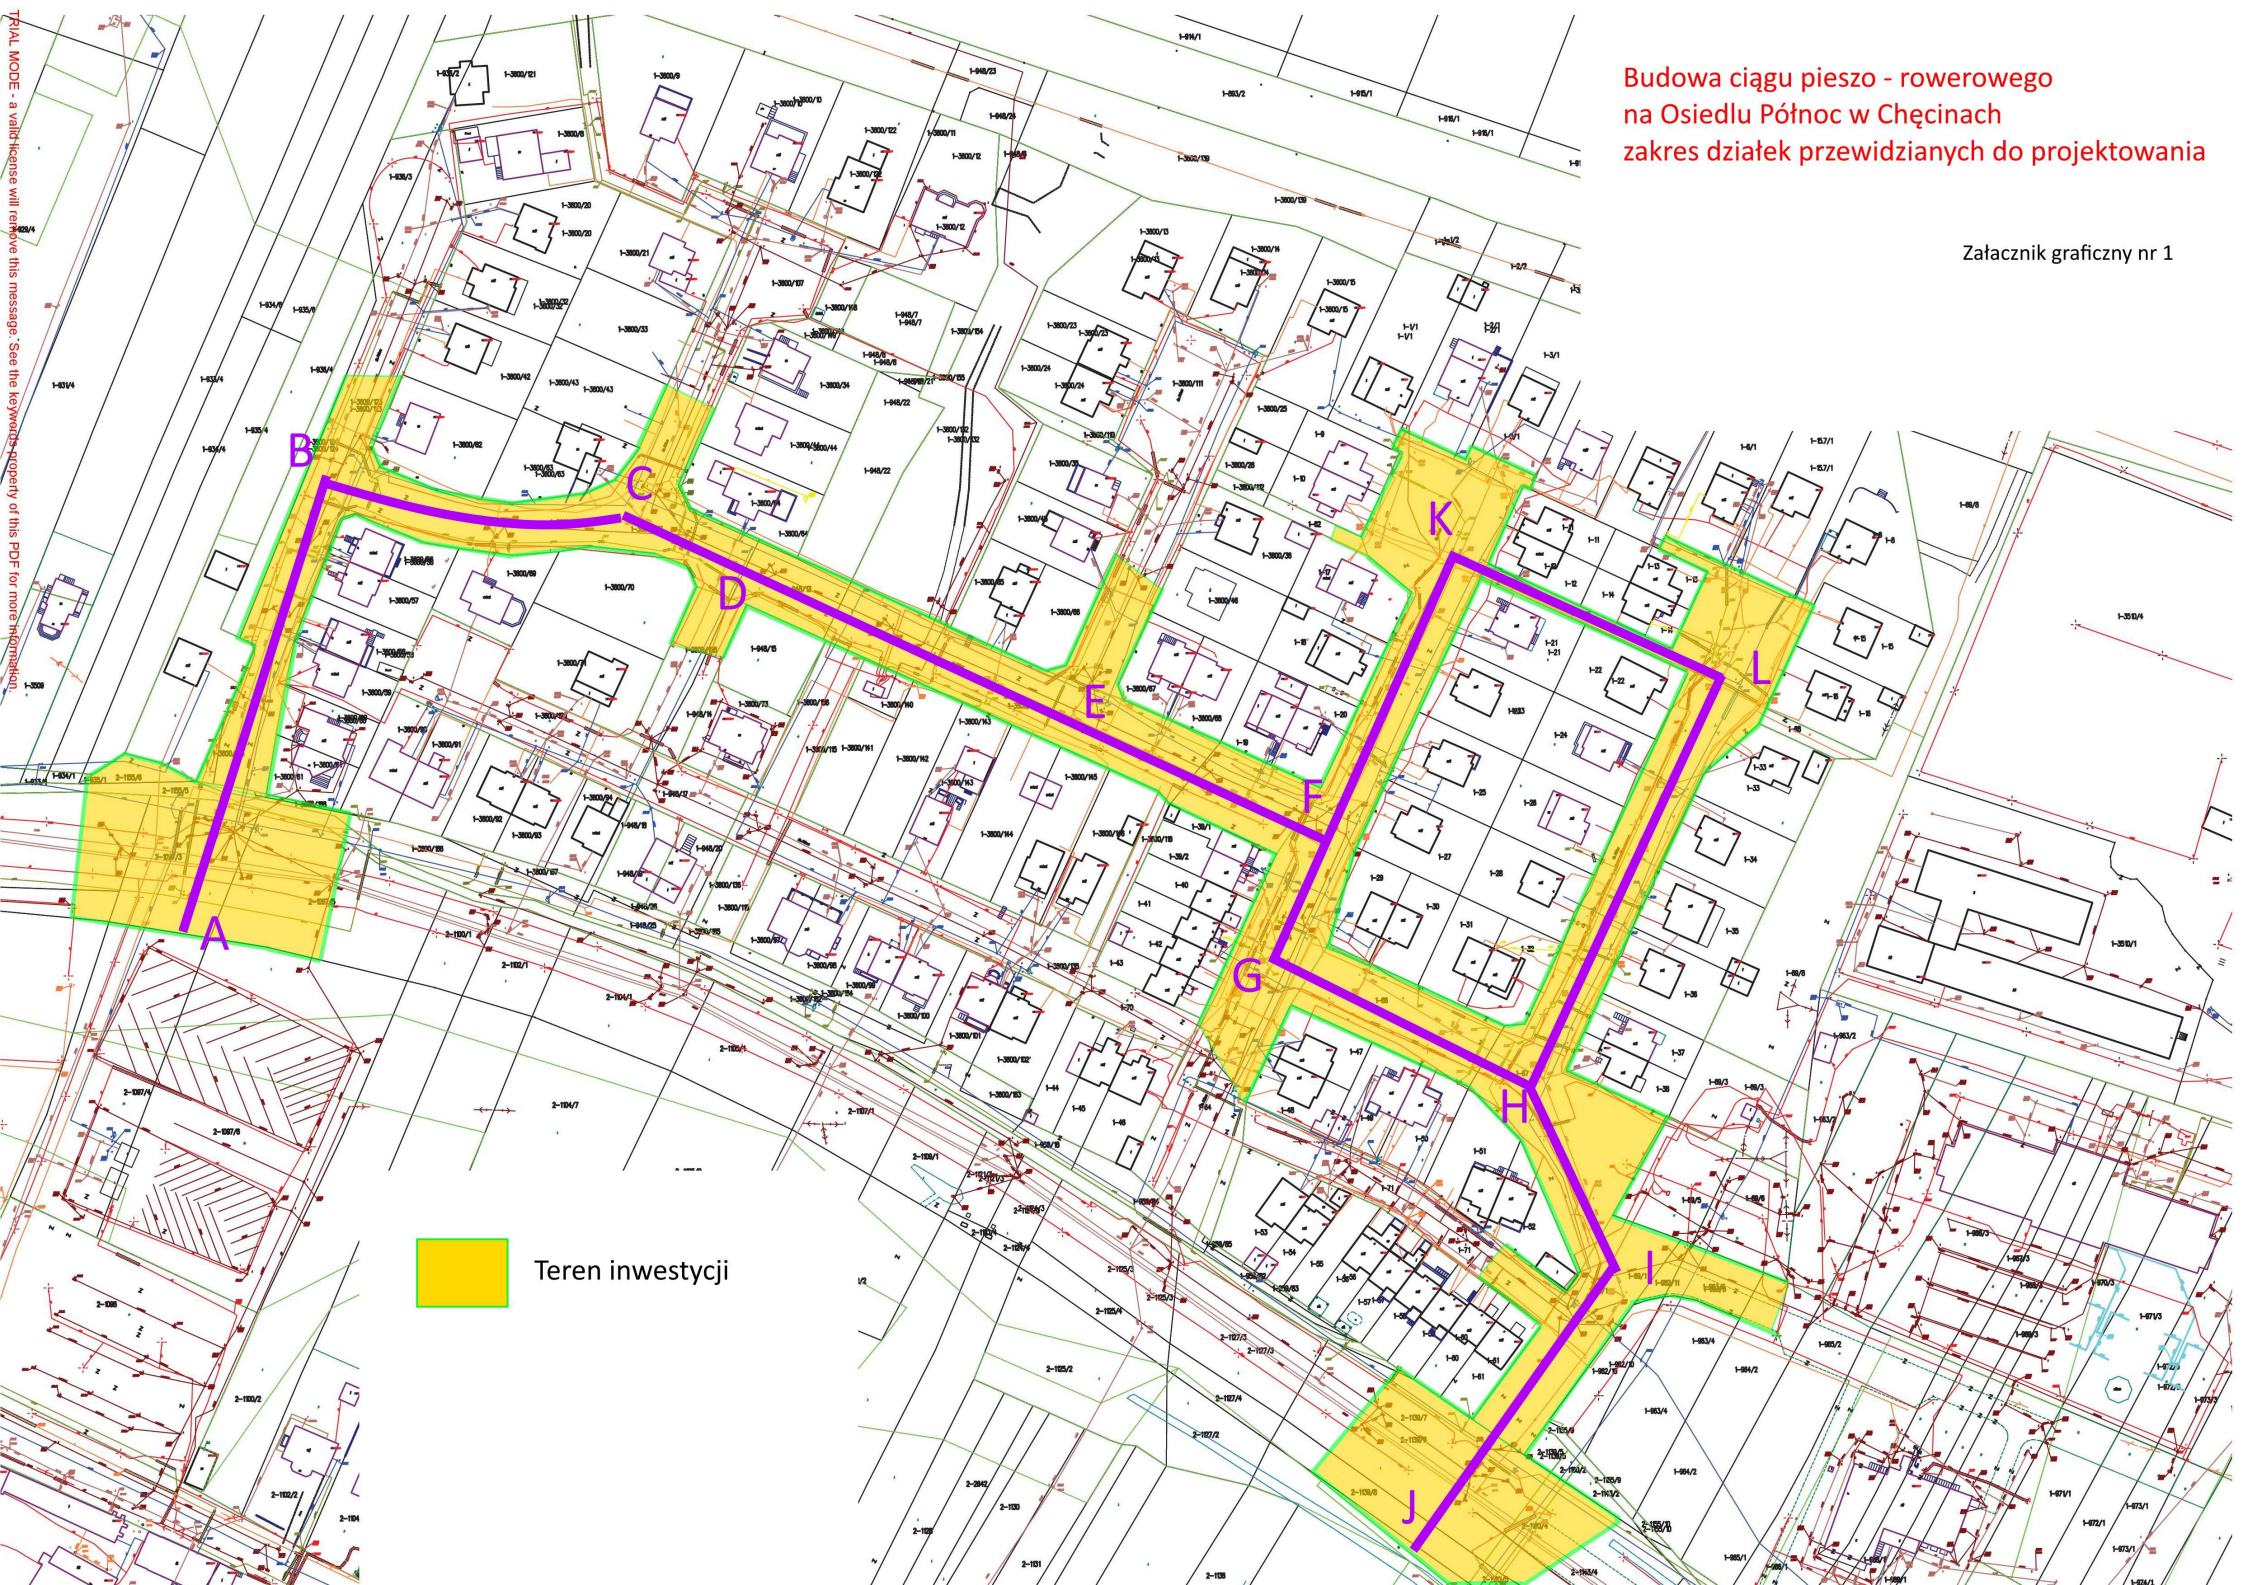

 Teren inwestycji