


Budowa drogi w miejscowości Dęby Szlacheckie

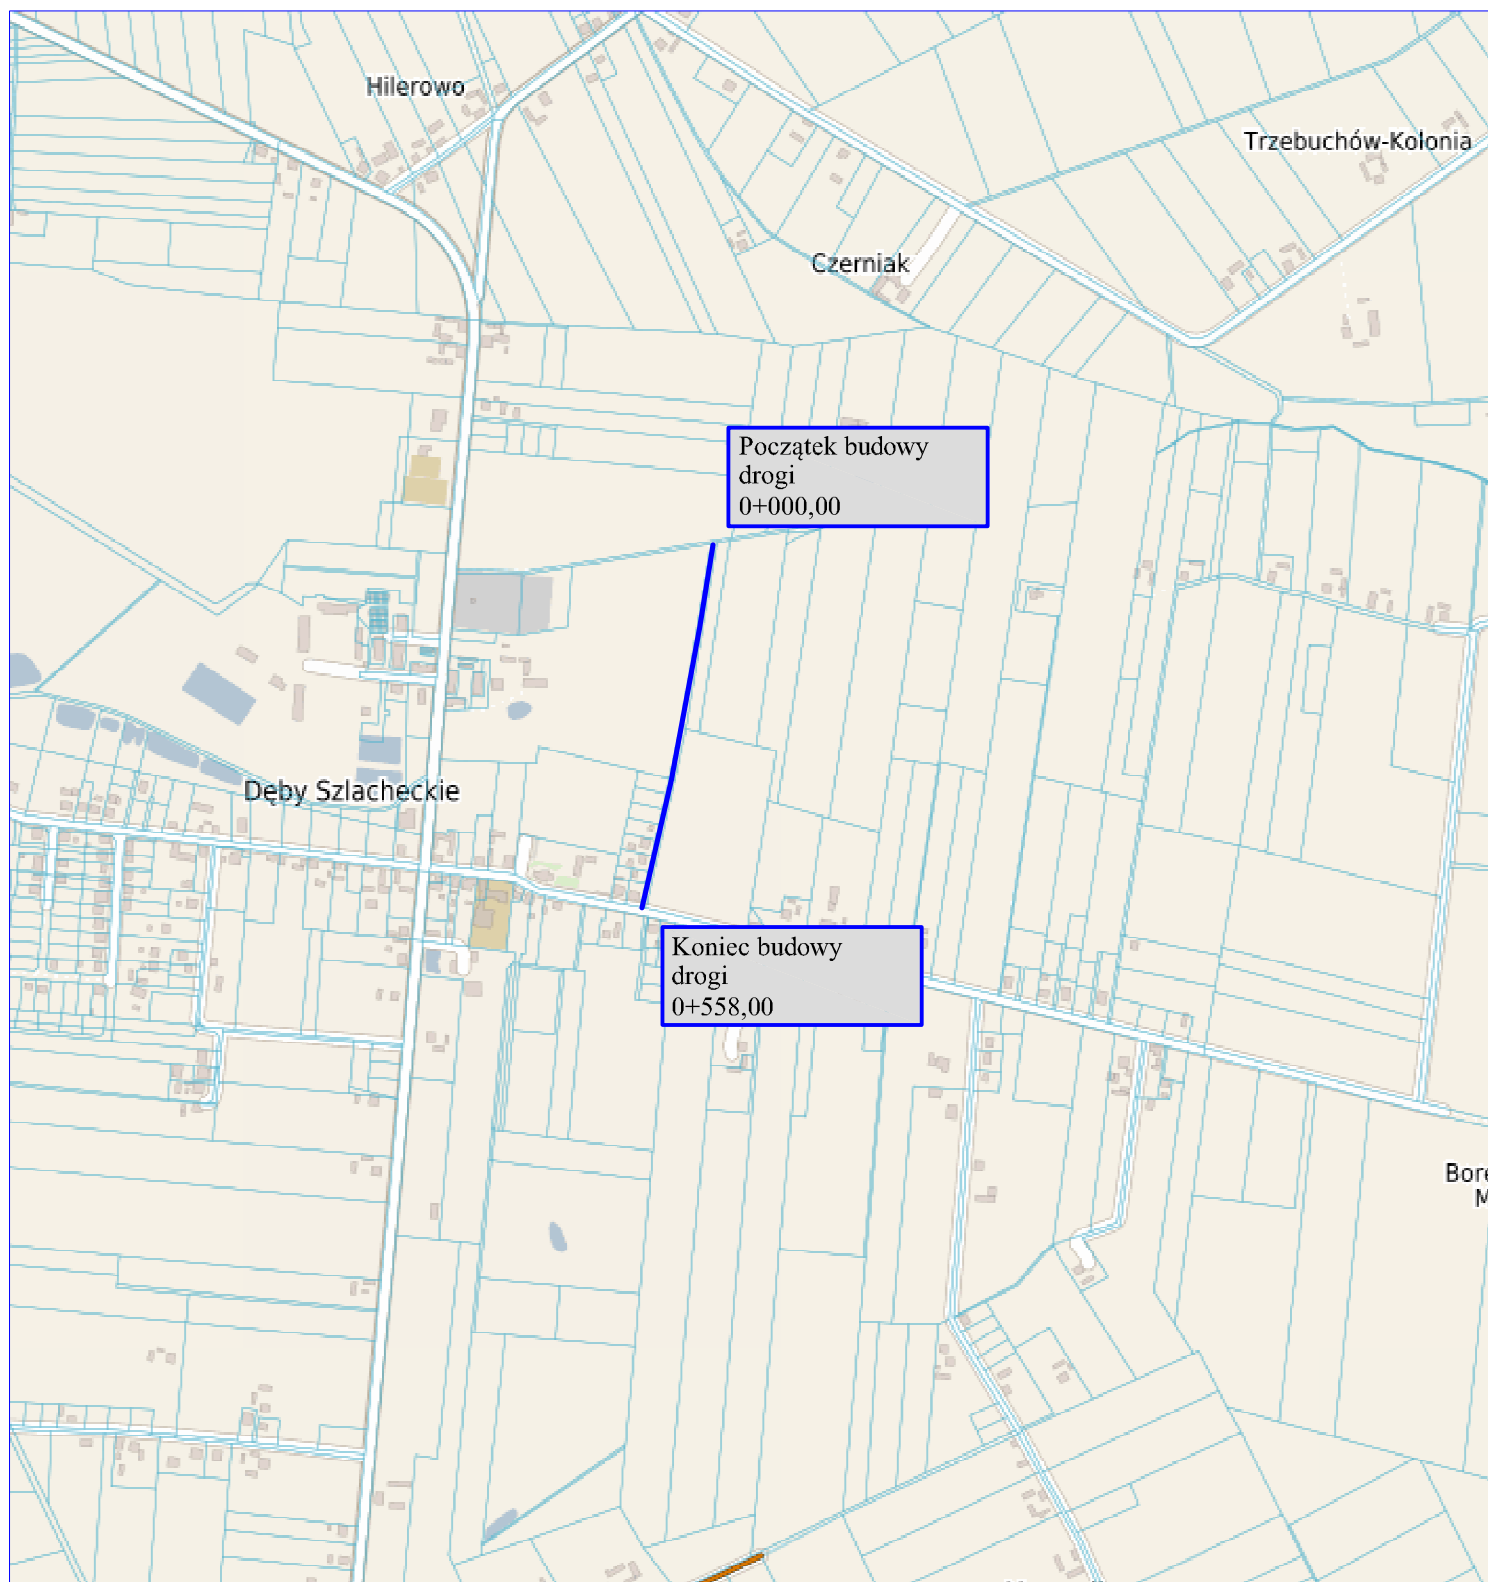

— przebieg projektowanej drogi

PLAN ORIENTACYJNY, skala 1:10 000