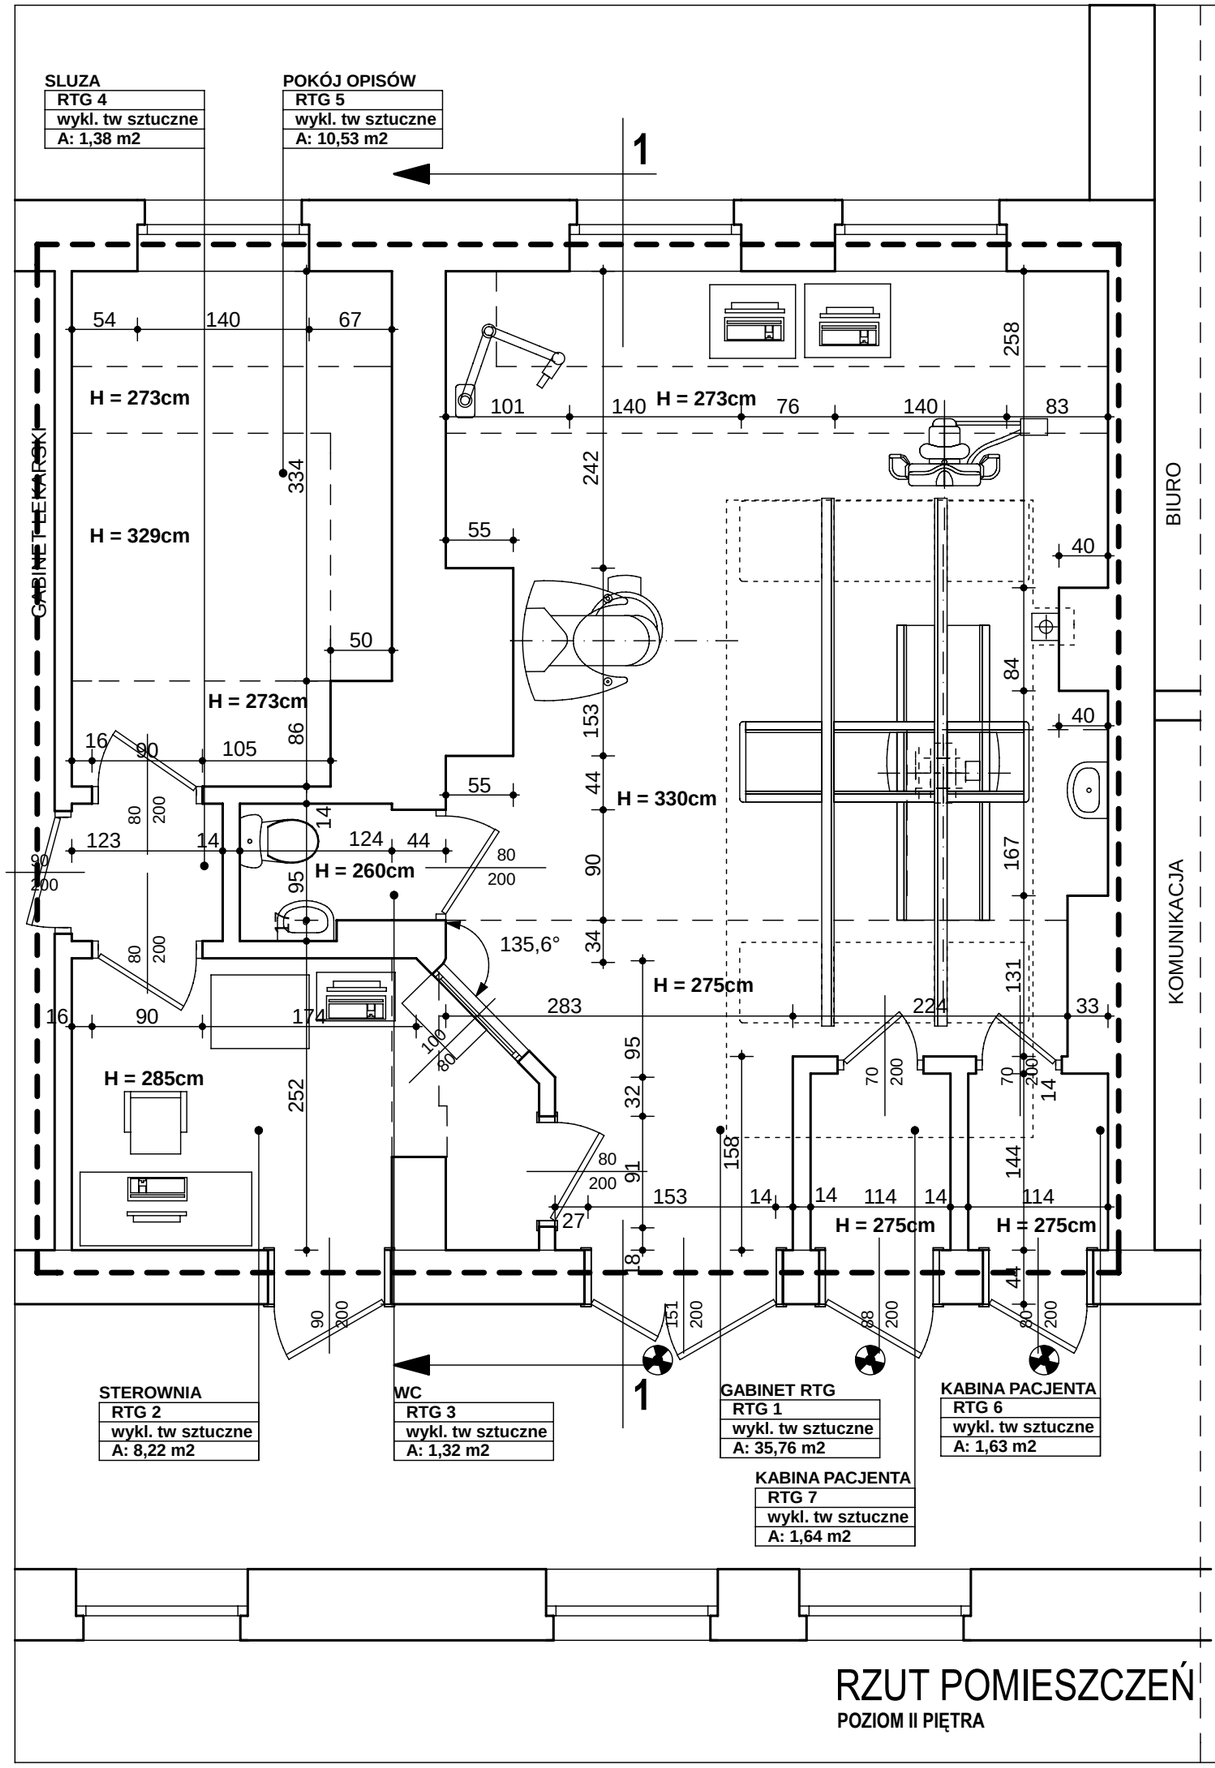

RZUT POMIESZCZEŃ

POZIOM II PIĘTRA

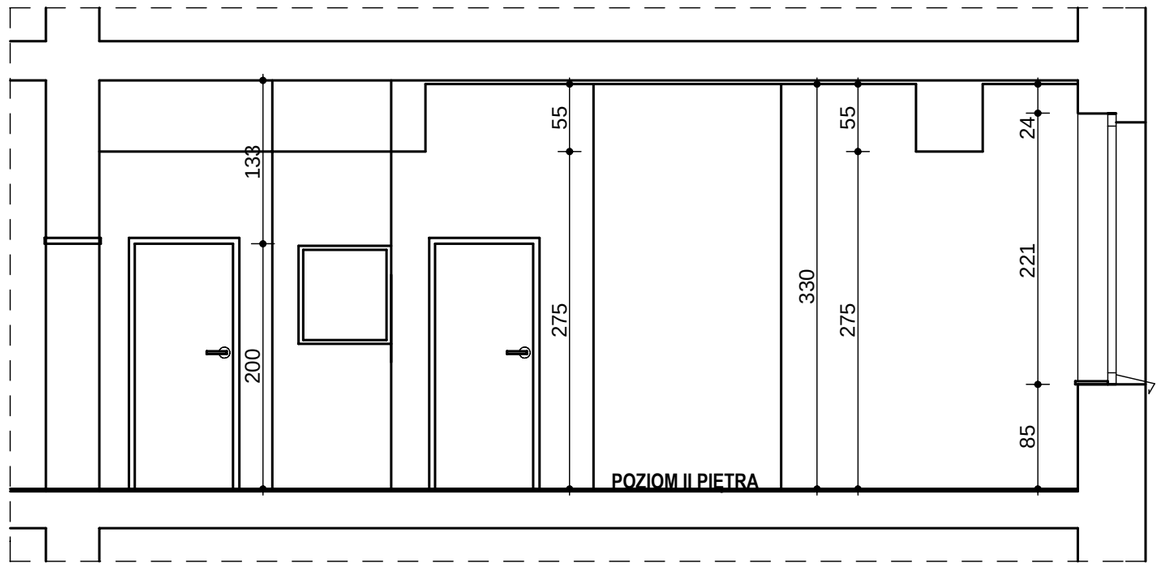

PRZEKRÓJ 1-1

O Z N A C Z E N I A / U W A G I

GRANICE OPRACOWANIA

ISTNIEJĄCE ŚCIANY

DRZWI ISTNIEJĄCE

1. **WYMIARY SPRAWDZAĆ NA BUDOWIE.**

DOSTAWA CYFROWEGO APRATU RTG WRAZ Z WYPOSAŻENIEM I OPROGRAMOWANIEM DO WSPL SPOZ W KOSZALINIE

obiekt	BUDYNEK USŁUG ZDROWOTNYCH
adres	75-640 KOSZALIN, UL ZWYCIĘSTWA 204A
branża	INWENTARYZACJA
	05. 2022

RZUT I PRZEKRÓJ PRACOWNI RTG

INWENTARYZACJA skala 1:50

1

nr rysunku

opracował	mgr inż. SZYMON ZMACZYŃSKI
opracowała	BARABARA KOWALSKA