



PRZEKRÓJ A-A

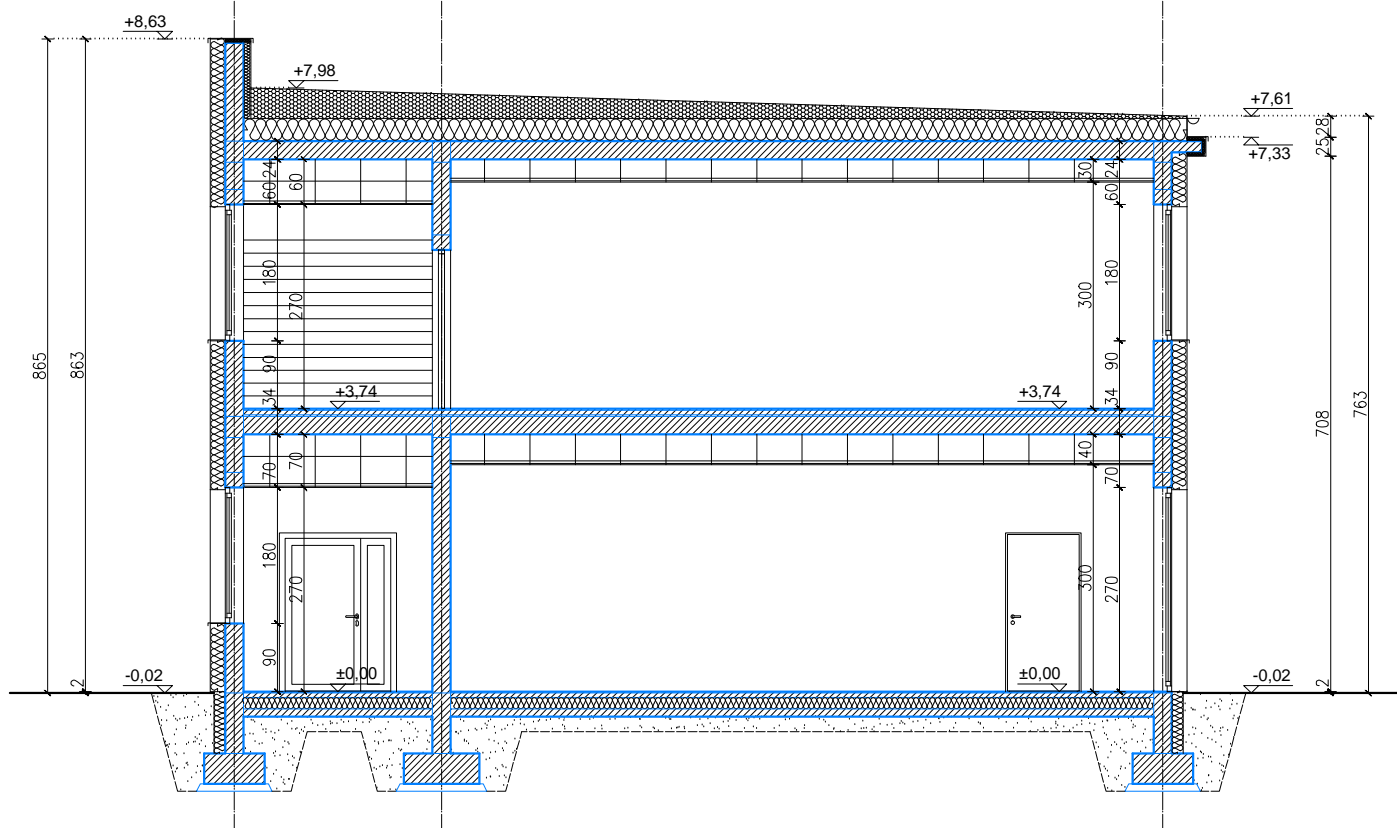

PRZEKRÓJ C-C

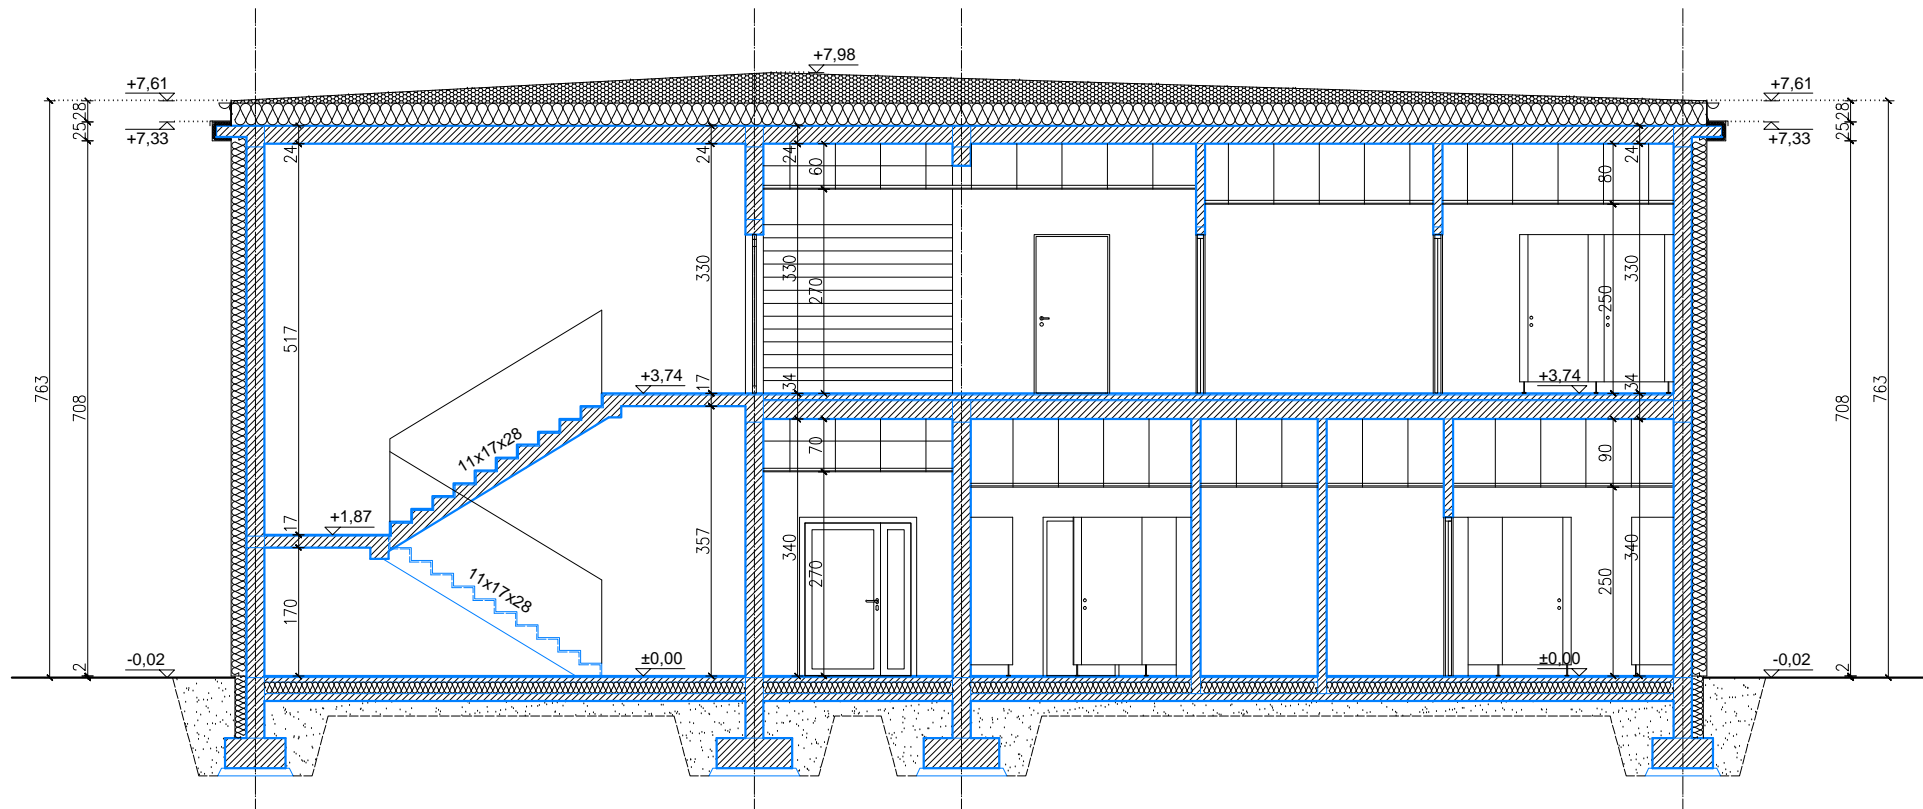

PRZEKRÓJ B-B

INWESTOR		
GMINA KONECK		
ul. Włodzimierza Lubańskiego 11, 87-702 Koneck		
OBIEKT / TEMAT		
PRZEBUDOWA, NADBUDOWA, ROZBUDOWA		
ZESPOŁU SZKÓŁ im. PRYMASA TYSIĄCLECIA		
KARDYNAŁA STEFANA WYSZYŃSKIEGO		
WRAZ Z ZAADAPTOWANIEM CZĘŚCI POMIESZCZEŃ		
NA NOWE FUNKCJE		
w miejscowości Koneck, gmina Koneck		
na działce nr 36/4, ob. 0007 Koneck		
ul. Włodzimierza Lubańskiego 15, 87-702 Koneck		
JEDNOSTKA PROJEKTOWA		
PRO-INWEST-KOMP		
ul. Armii Krajowej 7a, 88-200 Radziejów		
ZESPÓŁ PROJEKTOWY		
PROJEKTANT	mgr inż. arch. ARTUR BARANOWSKI upr. nr 15/KPOKK/2017 w specjalności architektonicznej	PODPIS:
PROJEKTANT	mgr inż. SŁAWOMIR SERKOWSKI upr. nr KUP/0061/PWBKb/16 w specjalności konstrukcyjno-budowlanej	PODPIS:
STADIUM		
KONCEPCJA		
BRANŻA		
ARCHITEKTONICZNO-BUDOWLANA		
TYTUŁ RYSUNKU		
PRZEKROJE		
DATA WYDANIA	29.06.2024r.	
NR RYSUNKU	A-5	
PRAWA AUTORSKIE ZASTRZEŻONE; NINIEJSZY PROJEKT JEST PRZEDMIOTEM PRAWA AUTORSKIEGO I CHRONIONY JEST AUTORSKIMI PRAWAMI OSOBISTYMI I AUTORSKIMI PRAWAMI MAJĄTKOWYMI JAKO "UTWÓR ARCHITEKTONICZNY". ARCHITEKTONICZNO-URBANISTYCZNY, URBANISTYCZNY" NA PODSTAWIE USTAWY Z DN. 4.02.1994 r. O PRAWIE AUTORSKIM I PRAWACH POKREWNYCH (Dz. U. nr 80 z 2000 r., poz.904).		SKALA 1:100
NR STRONY		