
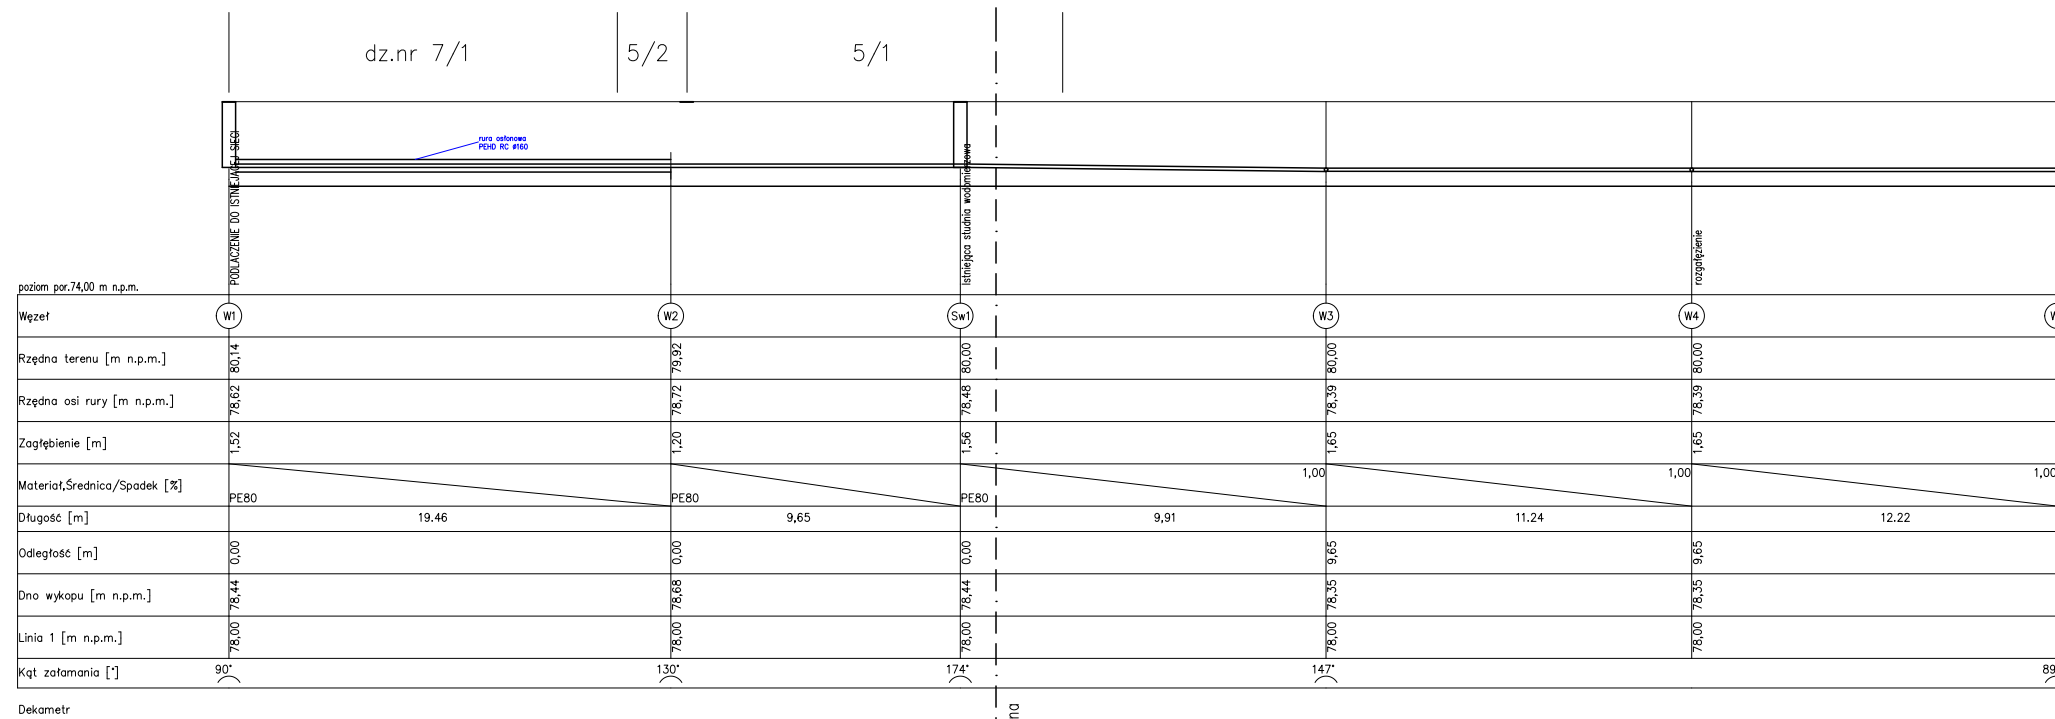


ROZWINIĘCIE INSTALACJI WODOCIĄGOWEJ

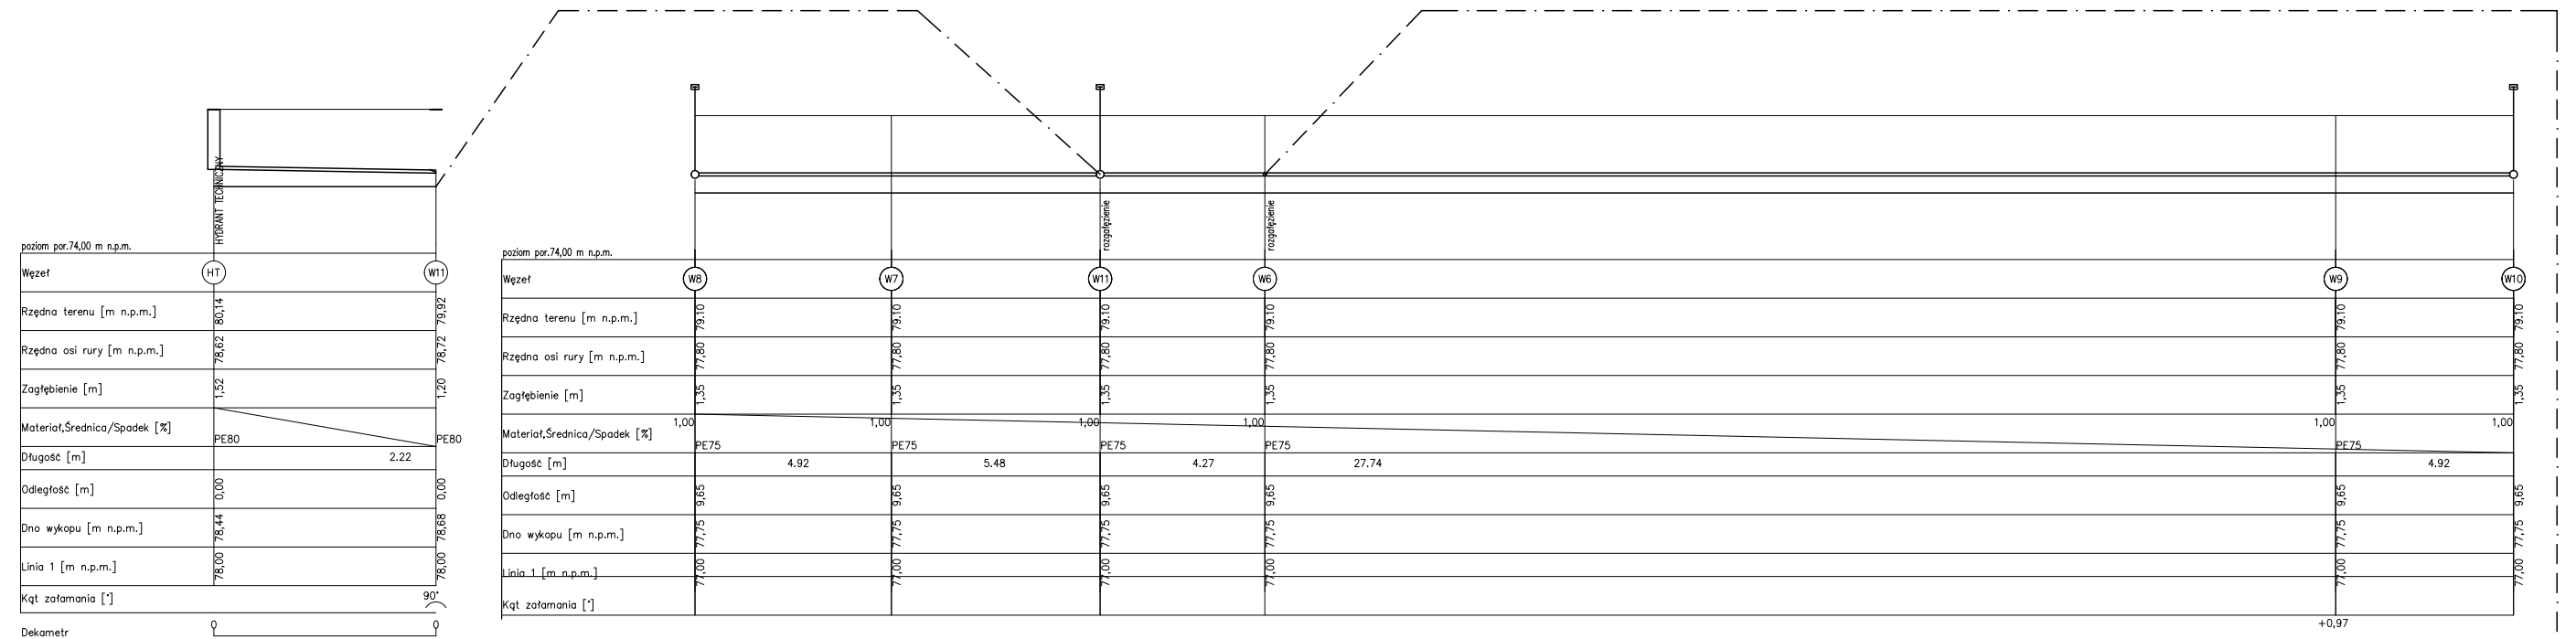

przebudowywane przyłącze
instalacja wodociągowa wewnętrzna

Data opracowania:	08.2019	specjalność:	Imię i Nazwisko:	Nr upr.:	Podpis:
Pracownia Projektowa Korzonek Konstrukcje 82-500 Kwidzyn ul. Warszawska 36/3	BRANŻA SANITARNA				
	Projektant:	spec. sanitarna	Marcin Surowiec	POM/0016/ OOS/05	
	Sprawdzający:	spec. sanitarna	Paweł Lesman	POM/0056/ POOS/10	
Investor:	Gmina Żnin, ul. 700-lecia 39, 88-400 Żnin				
Investycja:	Przebudowa przystani żeglarskiej w Rydlewie nad jeziorem Żnińskim Małym na dz nr 5/1, 5/2, 6/2, 7/1, 7/2, 840/3.				
Studium: Projekt Budowlany	Tytuł projektu:	Przebudowa przystani żeglarskiej w Rydlewie.			Rysunek nr: S-03
	Tytuł rysunku:	rozwiniecie instalacji wodociągowej			