


RZUT 1 PIĘTRA. KLATKA
SCHODOWA

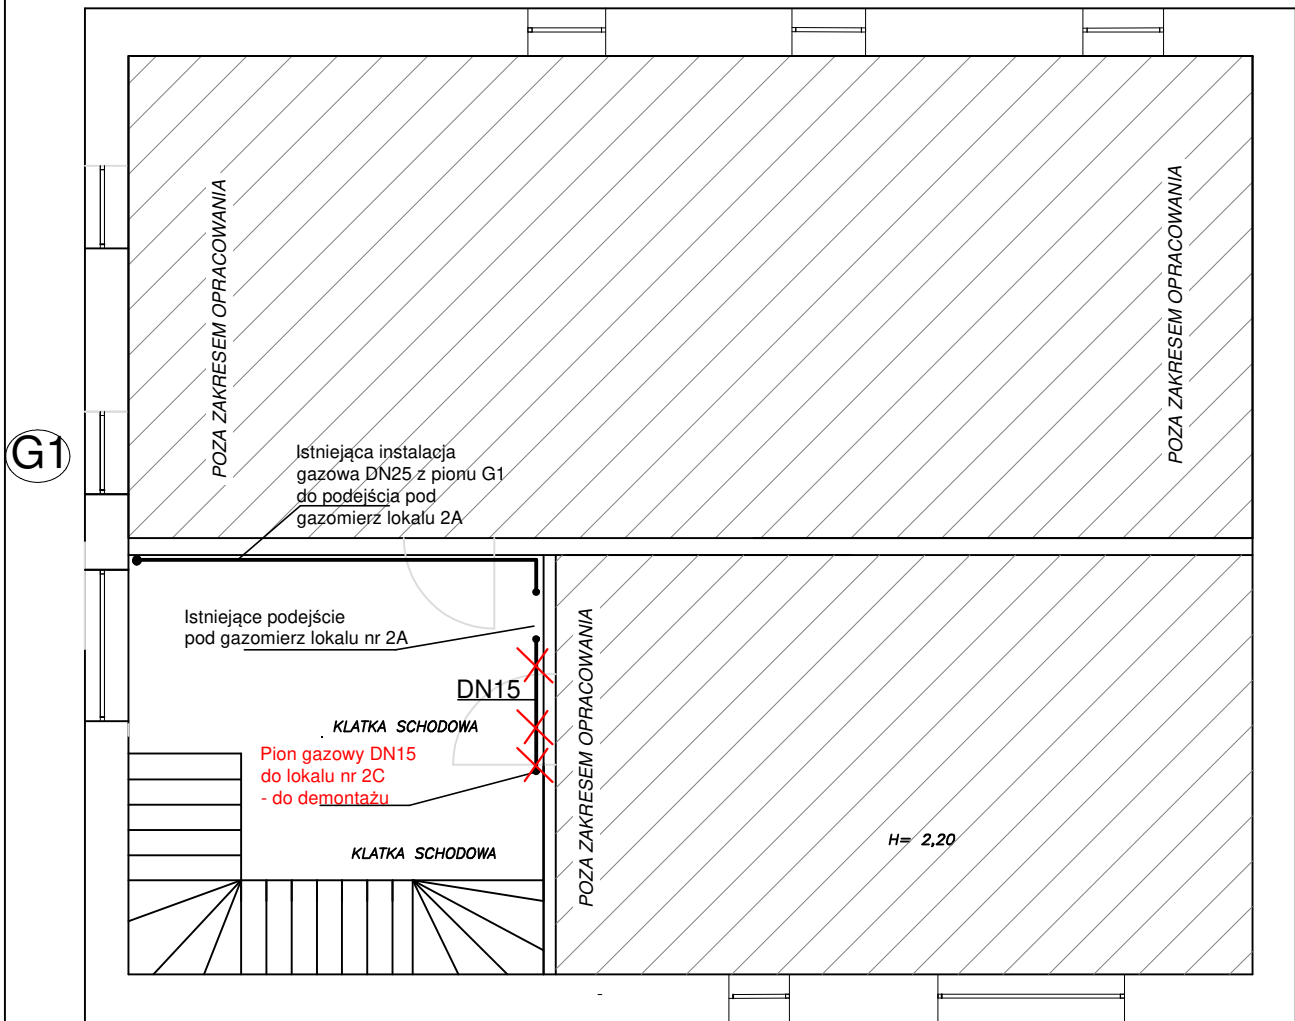

OZNACZENIA

- Istniejąca instalacja gazowa
- Istniejący pion instalacji gazowej
- Istniejąca kuchenka gazowa 4-palnikowa o mocy 7kW
- Istniejący gazomierz miechowy G4 R130mm na belce gazowej
- Istniejąca rura ochronna
- Istniejąca instalacja c.o.
- Istniejący grzejnik (Typ, wielkość)

JEDNOSTKA PROJEKTOWA:	"IS" Inżynieria Sanitarna Hubert Ratowicz ul. Serbska 6/4, 73-110 Stargard NIP:5941546225 Tel. 697-262-343 e-mail: hratowicz@wp.pl	
TEMAT:	WEWNĘTRZNA INSTALACJA GAZOWA WRAZ Z MONTAŻEM KOTŁA GAZOWEGO DWUFUNKCYJNEGO I PODŁĄCZENIEM KUCHENKI GAZOWEJ DLA LOKALU MIESZKALNEGO W ISTNIEJĄCYM BUDYNKU MIESZKALNYM WIEŁORODZINNYM	FAZA PAB
INWESTOR:	Miasto Słupsk reprezentowane przez Przedsiębiorstwo Gospodarki Mieszkaniowej Spółka z o.o., ul. Tuwima 4, 76-200 Słupsk	
ADRES:	Ul. Armii Krajowej 11/2A, 76-200 SŁUPSK, DZ. NR 229 OBR. 0013 SŁUPSK Identyfikator działki: 226301_1.0013.229	
TYTUŁ RYS.:	Rzut 1 piętra - klatka schodowa. Demontaże	Lipiec 2022 SKALA 1:75 S6 PODPIS
PROJEKTOWAŁ:	inż. Bogdan Sikorski Uprawnienia projektowe w specjalności instalacyjno-inżynierskiej branży sanitarnej upr. nr ANB/6300/11/78	NR STRONY