


RZĘDNA TERENU	140.70	141.80	141.80
RZĘDNA OSI WOD.	138.90	140.00	140.00
ZAGŁĘBIENIE	1.80	1.80	1.80
MATERIAŁ	RURY	PVC DZ. 90	DZ 90
ŚREDNICE I SPADKI		$i = 1\text{‰}$	
DLUG. I ODL.	0.00	L=43.00	43.00 L=4.00 47.00

„BUDINPROJEKT”
 JAN JARECKI
 96-100 SKIERNIEWICE ul. FELIKSÓW 38A
 TEL 606 912 127

Nazwa i adres obiektu budowlanego	PROJEKT PRZYŁĄCZY WODY DO BUDYNKÓW MIESZKALNYCH. W MIEJSCOWOŚCI; STUDZIENIEC NR EW.DZ. 115/4, 115/5, 115/6, 115/7.		
Nazwa rys.	PROFIL PRZYŁĄCZY WODY.		
Projektant Imię i nazwisko	Jan Jarecki	JAN STANISŁAW JARECKI specj. instalacje i uprawn. bud. nr 2170/88/3-096-100 Skierniewice ul. Feliksów 38A tel. 606-912-127	Data i podpis
Skala	1:500		

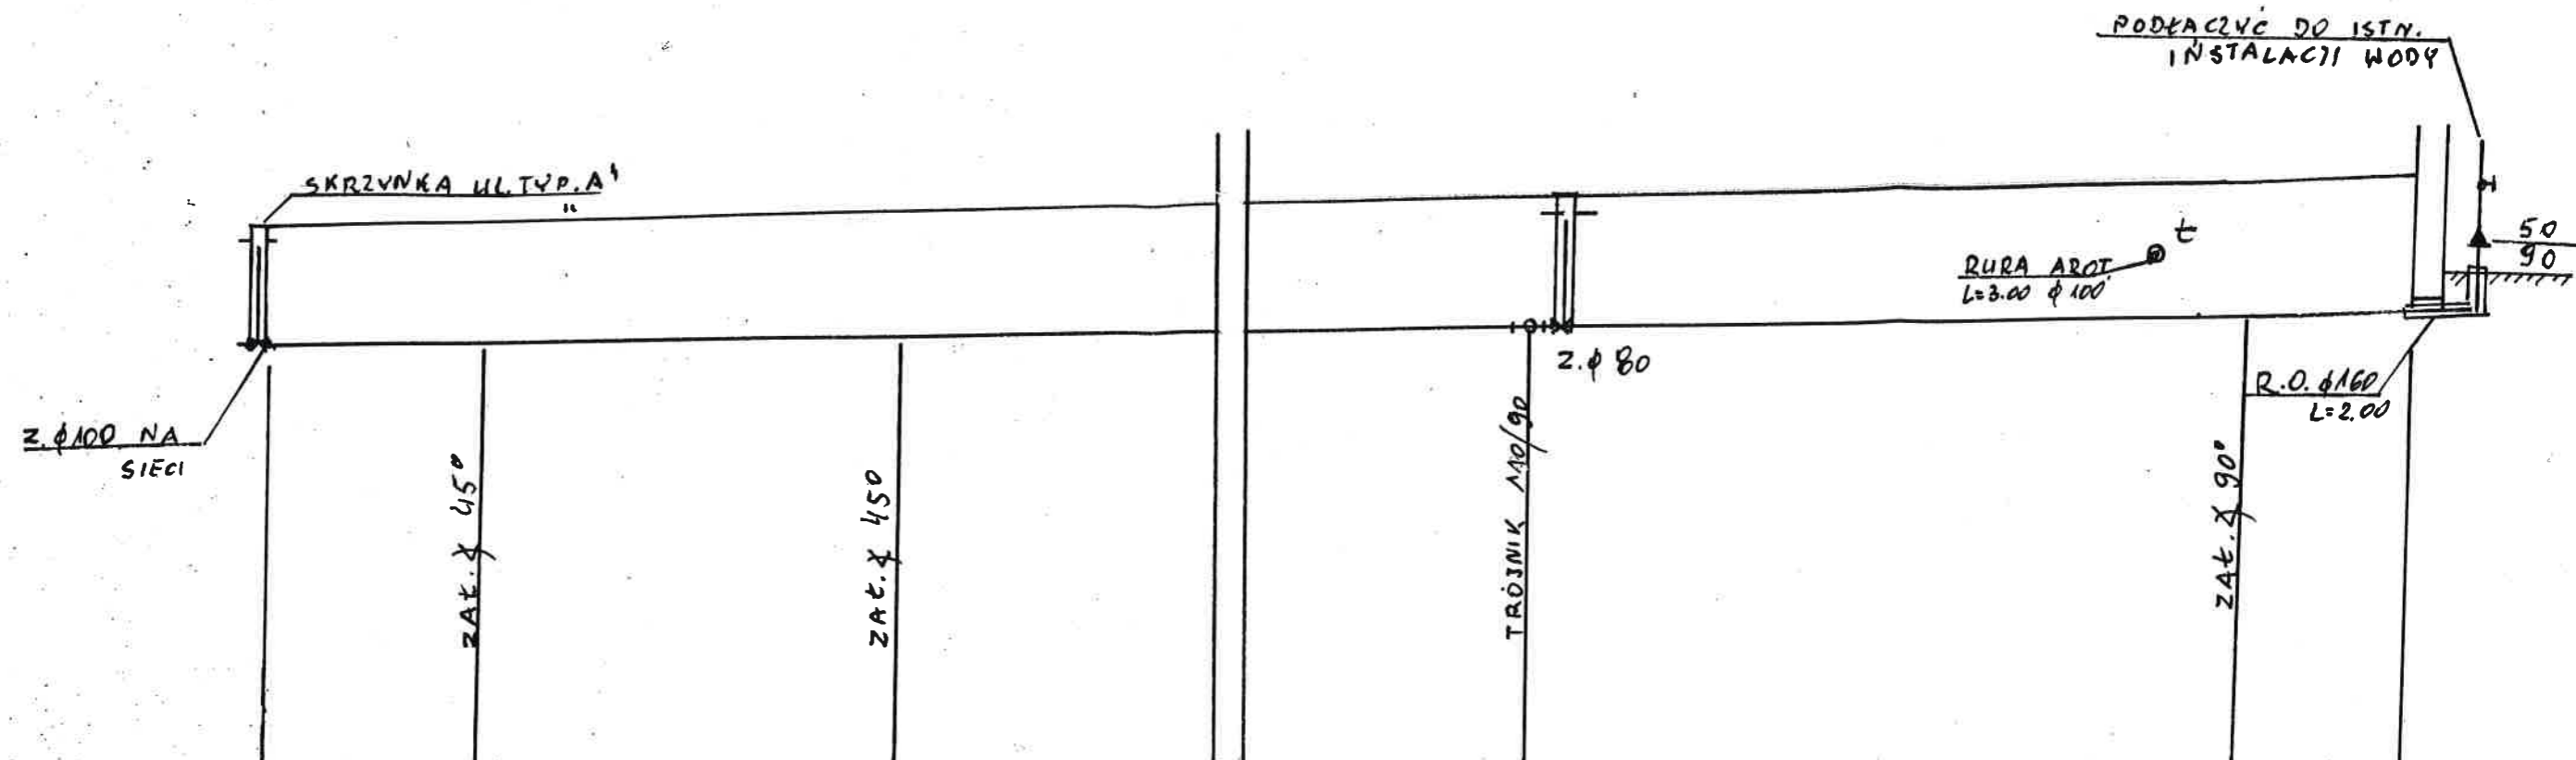


RZĘDNA TERENU	140.70			141.10		141.50
RZĘDNA OSI WOD.	138.90			139.30		139.70
ZAGŁĘBIENIE	1.80			1.80		1.80
MATERIAŁ		RURY	PVC DZ 110		PVC DZ 90	
ŚREDNICE I SPADKI			$i=1.9\text{‰}$			
DLUG. I ODL.	000 L=3.00	L=6.00	9.00	L=18.00	27.00	L=10.00 37.00 L=2.50 39.50

„BUDINPROJEKT”
JAN JARECKI
 96-100 SKIERNIEWICE ul. FELIKSÓW 38A
 TEL 606 912 127

Nazwa i adres obiektu budowlanego	PROJEKT PRZYŁĄCZY WODY DO BUDYNKÓW MIESZKALNYCH. W MIEJSCOWOŚCI ; STUDZIENIEC NR EW.DZ. 115/4, 115/5, 115/6, 115/7.
Nazwa rys.	PROFIL PRZYŁĄCZY WODY.
Projektant Imię i nazwisko	Jan Jarecki
Skala	1:500

Data i podpis
 12.11.2017
 J. Jarecki
 specjalista w dziedzinie projektowania i instalacji w zakresie instalacji sanitarnych
 upraw. bud. nr 43/80/189/88/Sk-c
 96-100 Skierniewice, ul. Feliksów 38A
 tel. 606 912 127

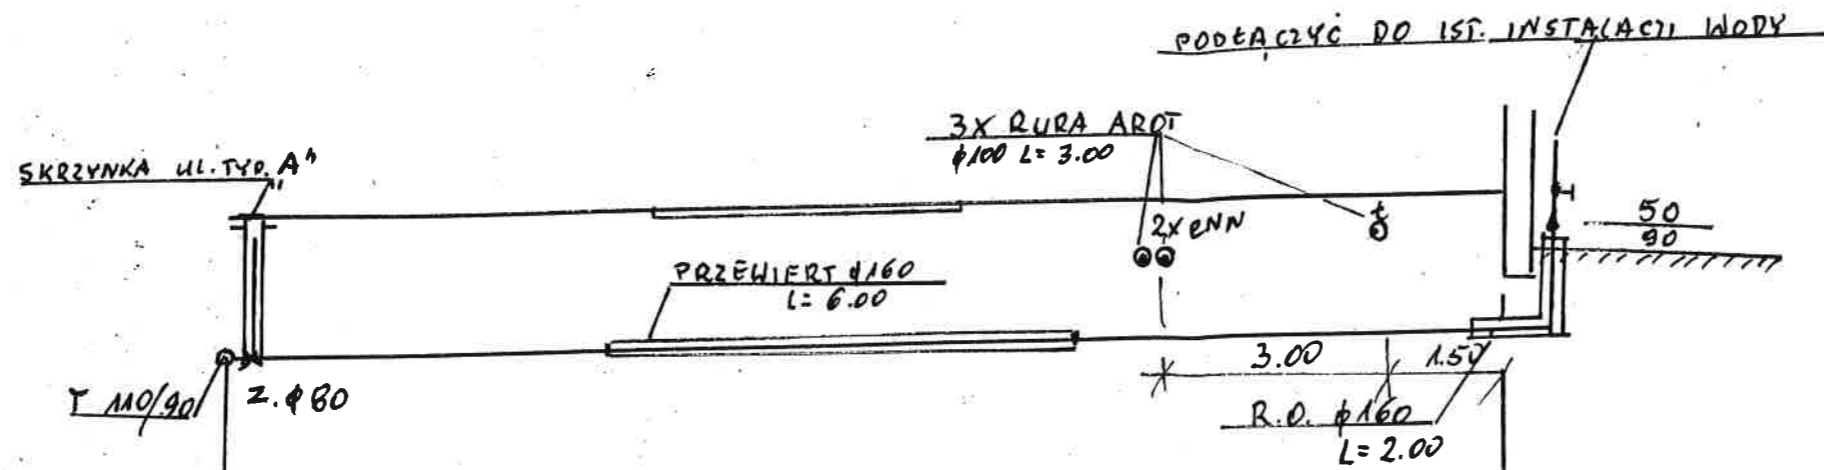


RZĘDNA TERENU	141.10	141.50
RZĘDNA OSI WOD.	139.30	139.70
ZAGŁĘBIENIE	1.80	1.80
MATERIAŁ	RURY PVC D2.90	
ŚREDNICE I SPADKI	$i = 1‰$	
DŁUG. I ODL.	0.00	L = 17.00

„BUDINPROJEKT”
JAN JARECKI
 96-100 SKIERNIEWICE ul. FELIKSÓW 38A
 TEL 606 912 127

Nazwa i adres obiektu budowlanego	PROJEKT PRZYŁĄCZY WODY DO BUDYNKÓW MIESZKALNYCH. W MIEJSCOWOŚCI ; STUDZIENIEC NR EW.DZ. 115/4, 115/5, 115/6, 115/7.	
Nazwa rys.	PROFIL PRZYŁĄCZY WODY.	
Projektant Imię i nazwisko	Jan Jarecki	JAN STANISŁAW JARECKI spec. instalacje i urządzenia sanitarne uprawn. bud. nr 43/80 i 88/88/Sk-ce 96-100 Skierniewice, ul. Feliksów 38a tel. 606-912-127
Skala	1:500	


SCHEMAT WŁĄCZENIA W BUDYNKACH

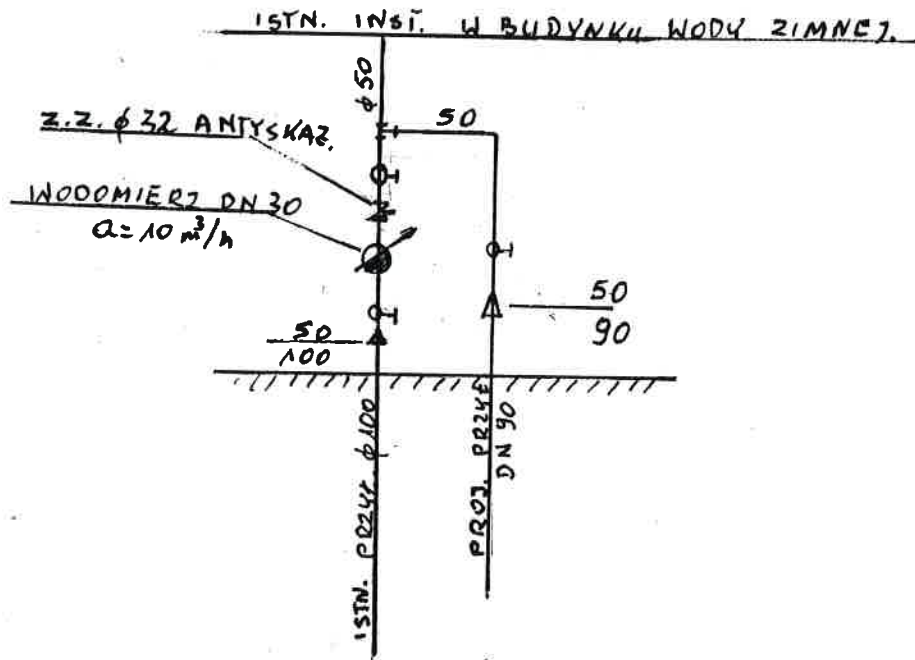

„BUDINPROJEKT” JAN JARECKI 96-100 SKIERNIEWICE ul. FELIKSÓW 38A TEL 606 912 127		
Nazwa i adres obiektu budowlanego	PROJEKT PRZYŁĄCZY WODY DO BUDYNKÓW MIESZKALNYCH. W MIEJSCOWOŚCI ; STUDZIENIEC NR EW.DZ. 115/4, 115/5, 115/6, 115/7.	
Nazwa rys.	PROFIL PRZYŁĄCZY WODY.	
Projektant Imię i nazwisko	Jan Jarecki	J. J. STANISŁAW JARECKI specj. instalacje i urządzenia sanitarne uprawn. bud. nr 43780 i 89/88/Sk. ce 96-100 Skierniewice, ul. Feliksów 38A tel. 606-912-127
Skala	1:500	

SKRZYŃKA ŻELIWNNA I OBUDOWA ZASUWY

PODZ 1:5

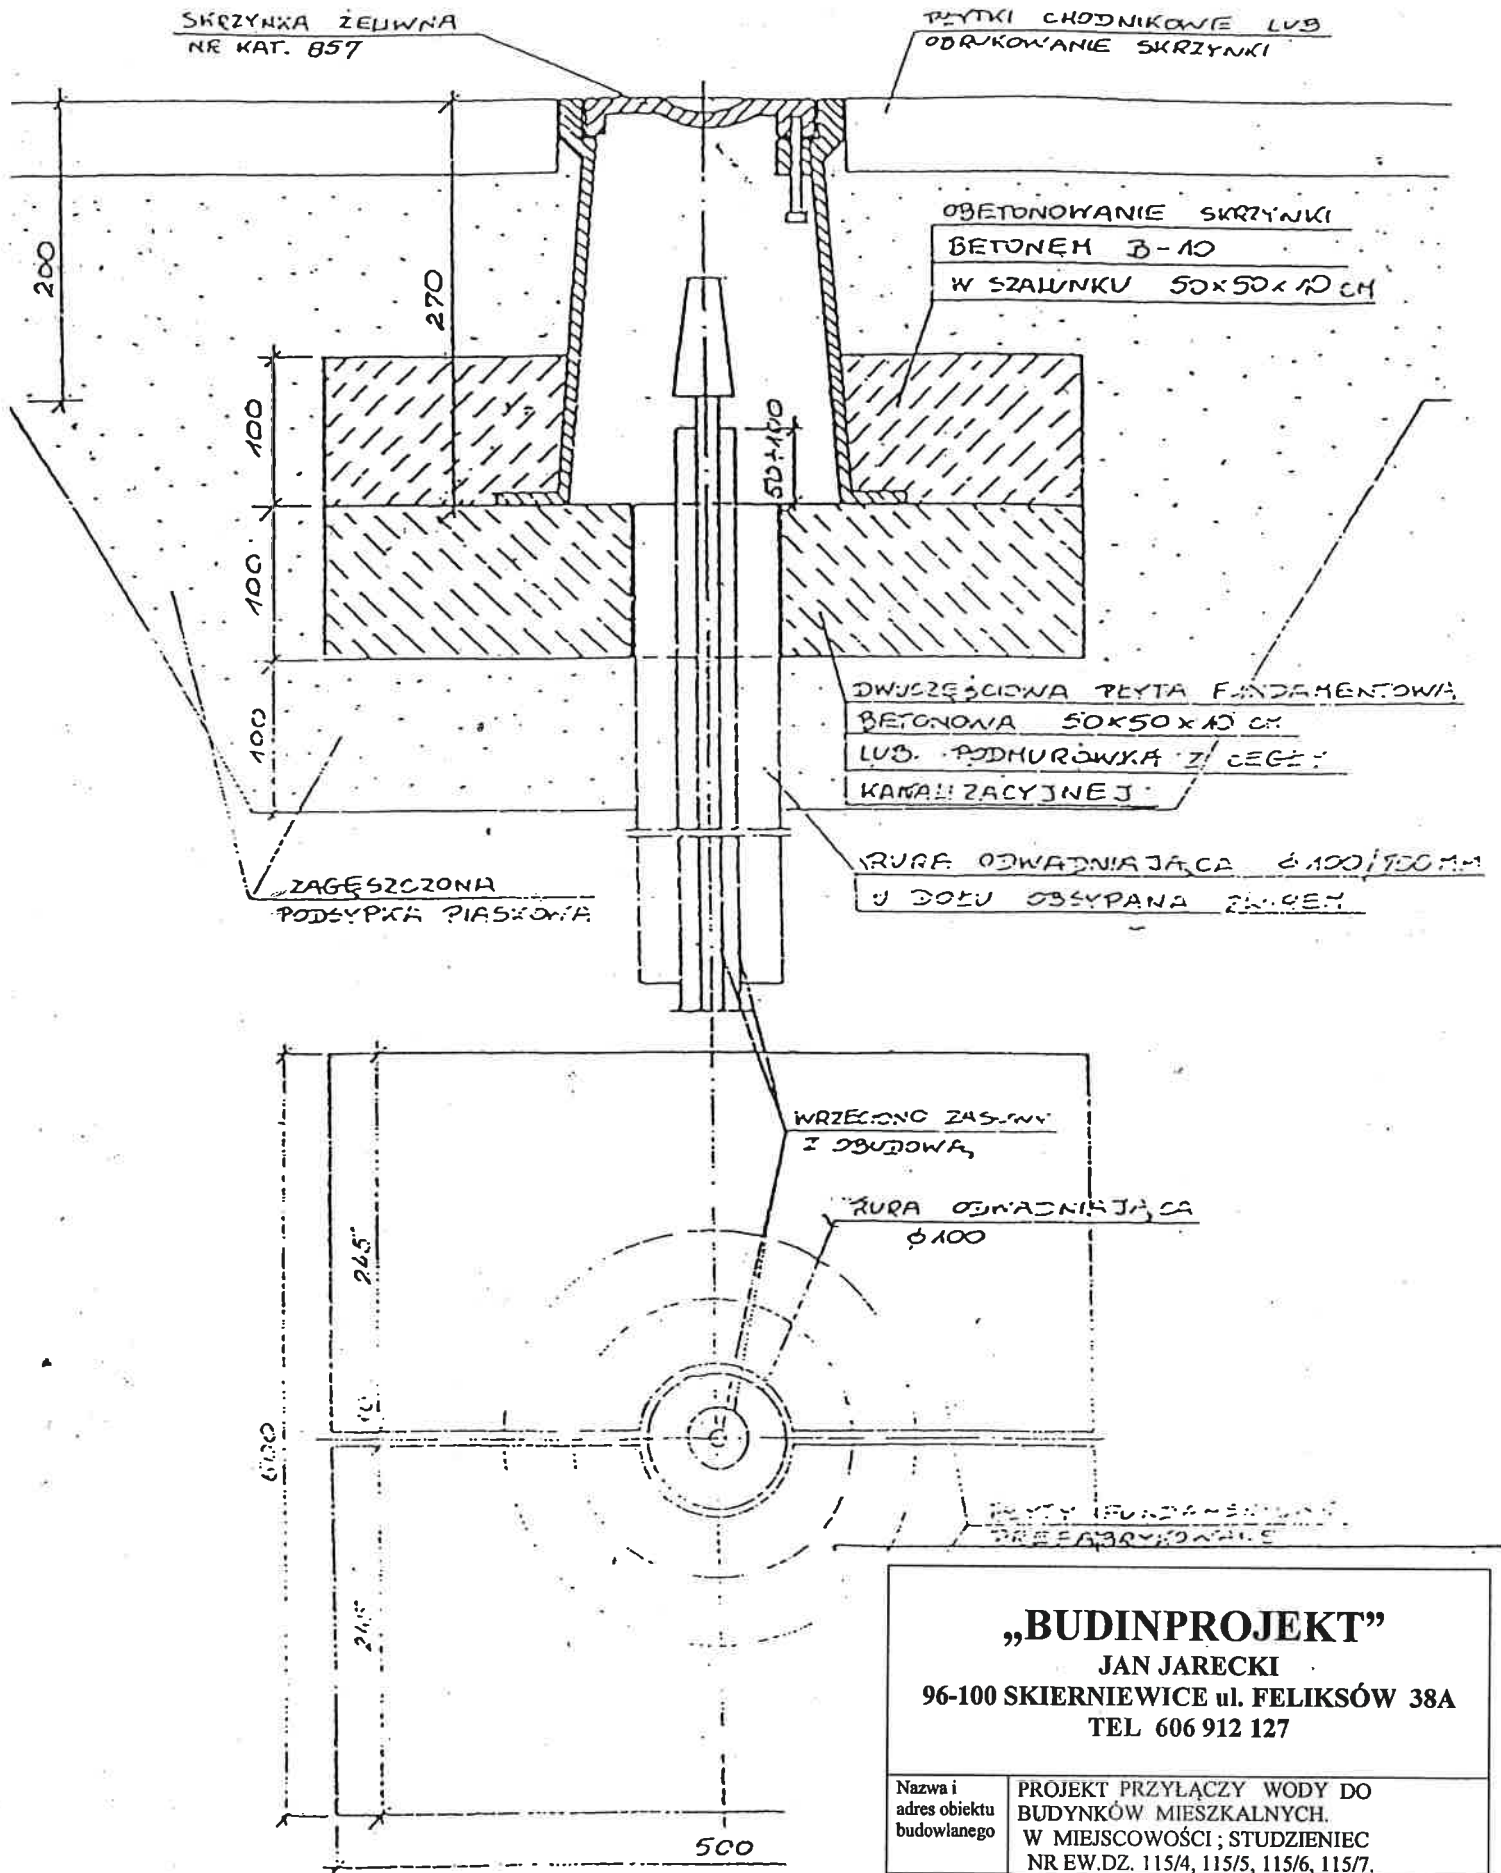

„BUDINPROJEKT”


JAN JARECKI

96-100 SKIERNIEWICE ul. FELIKSÓW 38A

TEL 606 912 127


Nazwa i adres obiektu budowlanego	PROJEKT PRZYŁĄCZY WODY DO BUDYNKÓW MIESZKALNYCH. W MIEJSCOWOŚCI ; STUDZIENIEC NR EW.DZ. 115/4, 115/5, 115/6, 115/7.	
Nazwa rys.	PROFIL PRZYŁĄCZY WODY.	
Projektant Imię i nazwisko	Jan Jarecki	Data i podpis
Skala 1:500		

19

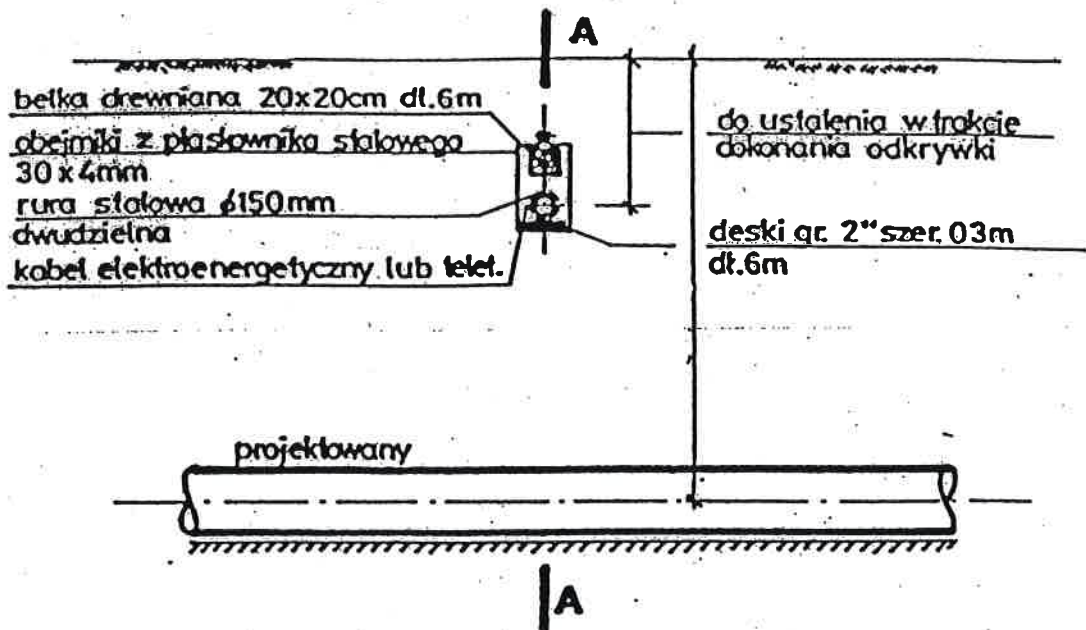

UWAGA: Pokazane na rysunku rozwiązanie stosować należy dla 1 lub 2 kabli. Do większej ilości kabli elektroenergetycznych lub telekomunikacyjnych zastosować podwójne deski i belki. Zamienne stosować belkę żelbetową.

PRZEKRÓJ A - A

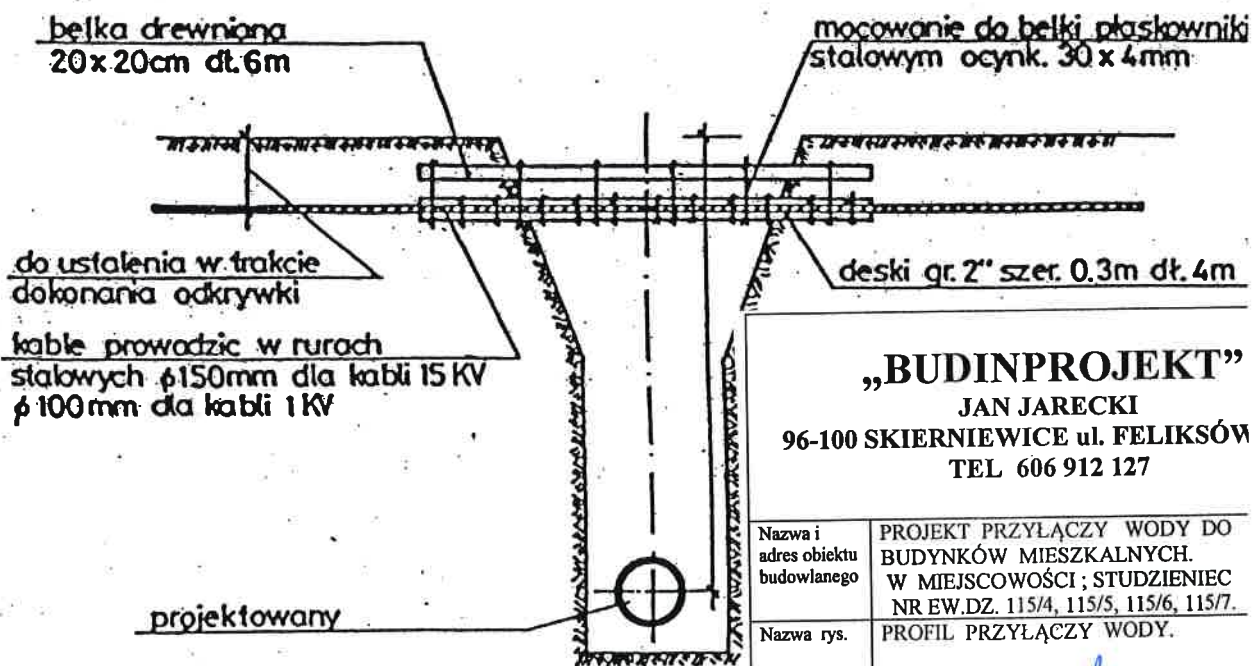

„BUDINPROJEKT”
 JAN JARECKI
 96-100 SKIERNIEWICE ul. FELIKSÓW
 TEL 606 912 127

Nazwa i adres obiektu budowlanego	PROJEKT PRZYŁĄCZY WODY DO BUDYNKÓW MIESZKALNYCH. W MIEJSCOWOŚCI ; STUDZIENIEC NR EW.DZ. 115/4, 115/5, 115/6, 115/7.
Nazwa rys.	PROFIL PRZYŁĄCZY WODY.
Projektant Imię i nazwisko	Jan Jarecki <i>JAN STANISŁAW JARECKI</i> specj. instalacje i urządzenia elektryczne ul. Skiernewicze 89/88/Sk-ce 96-100 Skiernewicze, ul. Feliksów 38a tel. 606-912-127

ZABEZPIECZENIE KABLI ELEKTRYCZNYCH I TELEFONICZNYCH NA SKRZYŻOWANIACH Z BUDOWANYM