
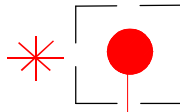


PUSZKA ROZDZIELCZA DLA ZASILANIA
W DRUGIM ETAPIE - 7 LOKALI PIĘTRO


LOKAL SOCJALNY

RW 2X12 + 1P1F

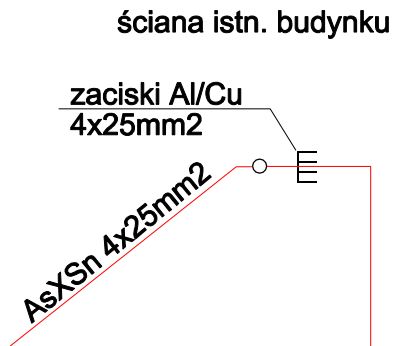

LOKAL SOCJALNY

RW 2X12 + 1P1F

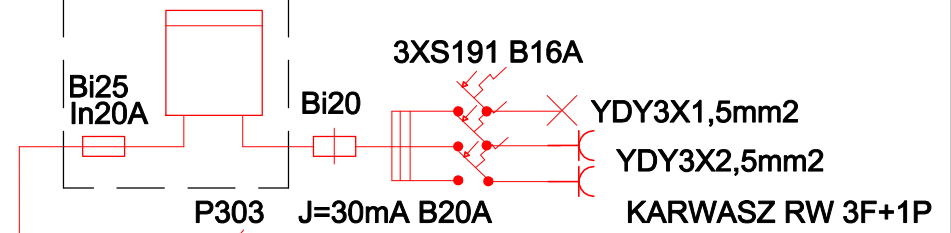

YKY5X25



YDY3X10mm2 pcv Ø22

YDY3X10mm2 pcv Ø22




YKY5X25 PCV Ø50

YDY3X25,mm2 PCV Ø22

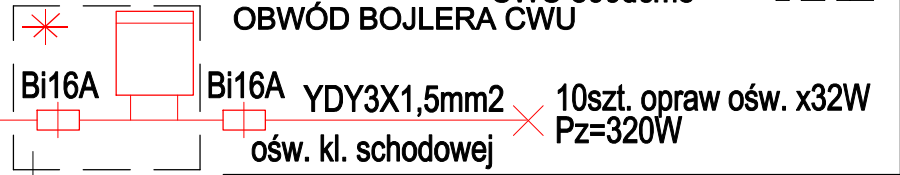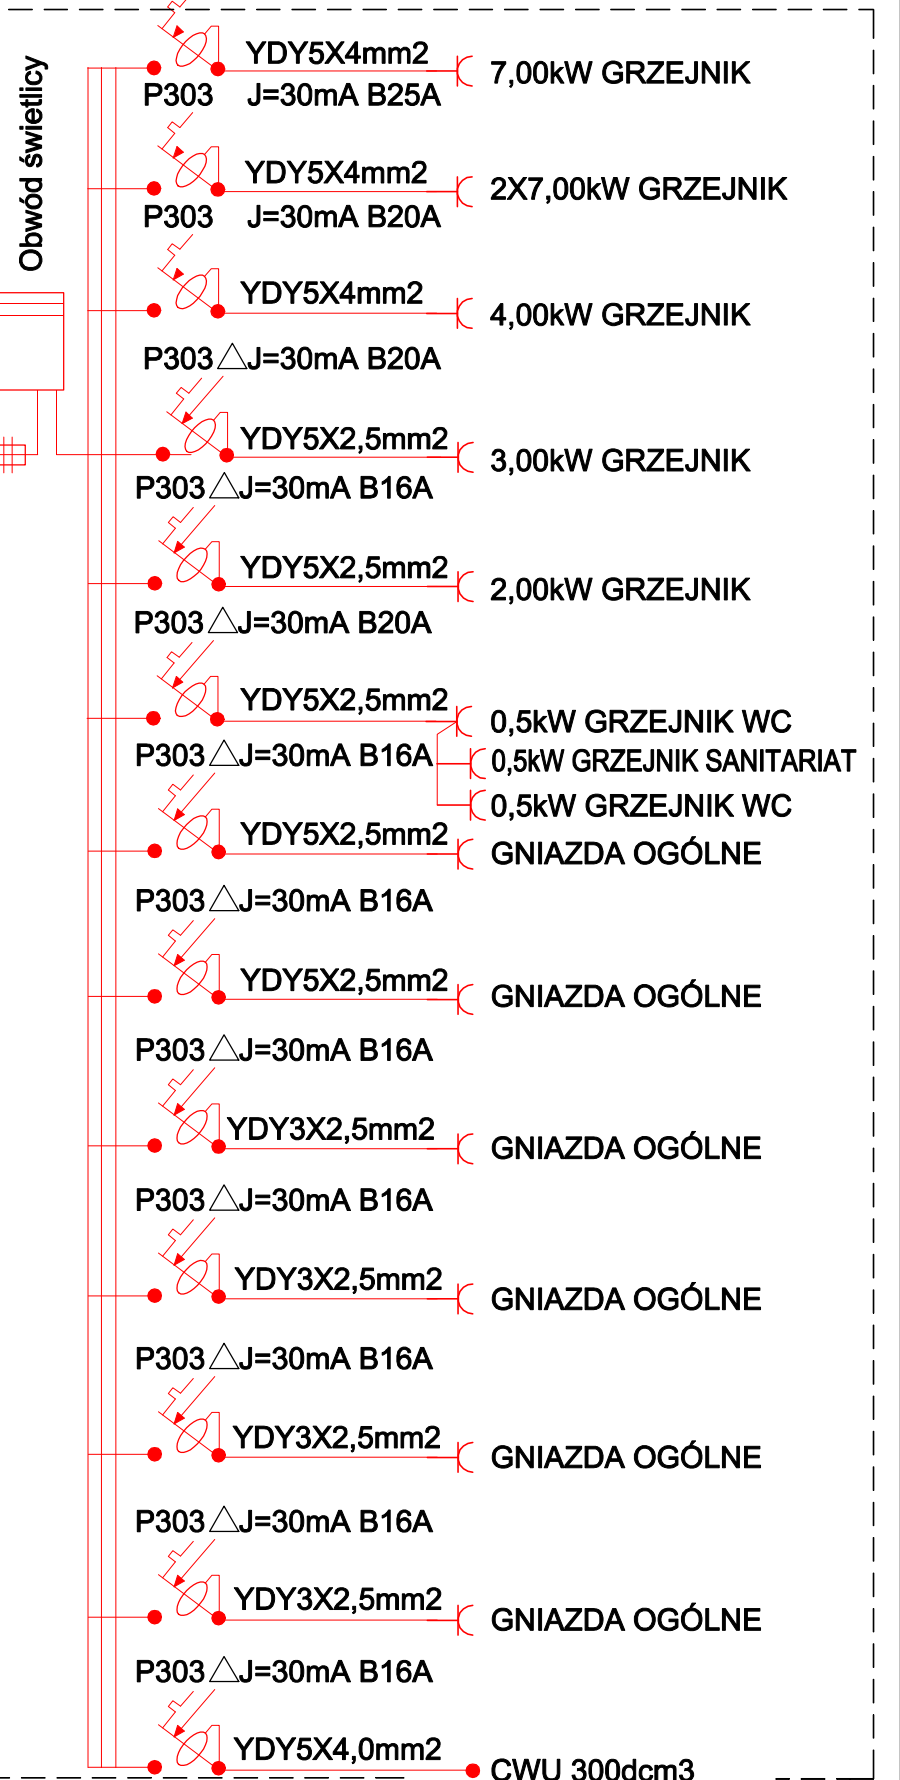


P303 ΔJ=30mA - B

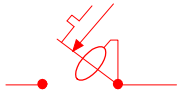

Wyłącznik nadmiarowo-prądowy z panelem różnicowo-prądowym

Zabezpieczenie główne bud.
RBK 3X50A

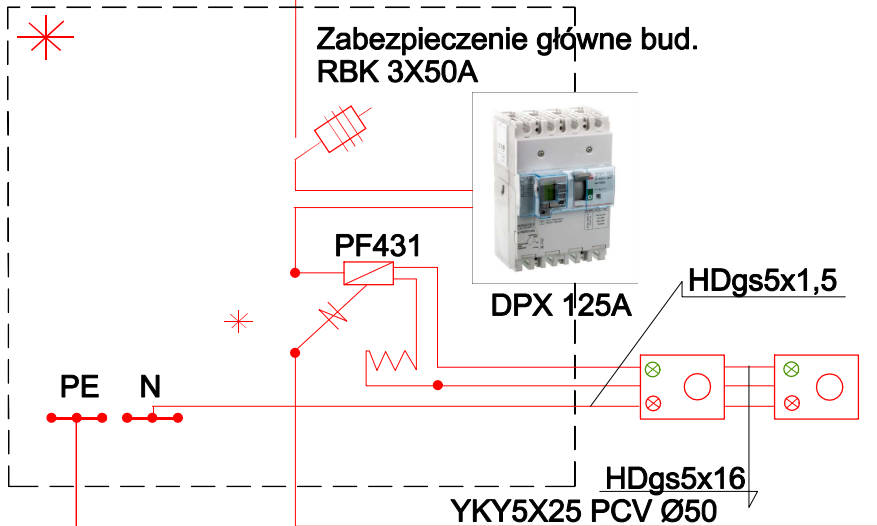

ZESTAWIENIE MOCY - Pz

- ŚWIETLICA 2X7,0 kW GRZEJNIK
- 1X4,0 kW GRZEJNIK
- 1X2,0 kW GRZEJNIK
- 3X0,5 kW GRZEJNIK
- 3kW C.W.U.
- 2kW BEMAR ELEKTRYCZNY
- 2X10kW KUCHNIA ELEKTR. 4-PŁYTOWE Z PIEKARNIKIEM

RAZEM 46,50 kW

R<10 Ω

Objaśnienia:

- przystosowano do plombowania

RW1X12+1P
LOKALIZACJA PODEST KL. SCHODOWEJ

Jednostka projektowa
"BUJP"
Biuro Usług Inwestycyjno-Projektowych
Leszek Fioncek
46-250 Wólczyn ul. Młyńska 2B tel. mobil 662 892 487
adres e-mail bujp_fioncek@op.pl

Nazwa rysunku	SCHEMAT IDEOWY			Skala
Temat opracowania	Przebudowa budynku szkoły na budynek wielorodzinny - lokale socjalne wraz ze świetlicą oraz budowa bud. gospodarczych			B/S
Lokalizacja Inwestycji	Roznów gmina Wólczyn dz. nr 21/2 22/3 arkusz 2; obręb Roznów			Data 10 2021
Inwestor Adres Inwestora	Gmina Wólczyn 46-250 Wólczyn, ul. Dworcowa 1			Rys. nr1SI
Dane osobowe	Nazwisko i imię	Nr upr.	Podpis	
Projektant/architektura	Jan Sibiński	246/76/Op		
Program	Certificate ZWCAD 2019 Professional nr licencji X8AG-ZZD6			