


Plan sytuacyjny. Drogi pożarowe. Ewakuacja – dojścia i przejścia ewakuacyjne

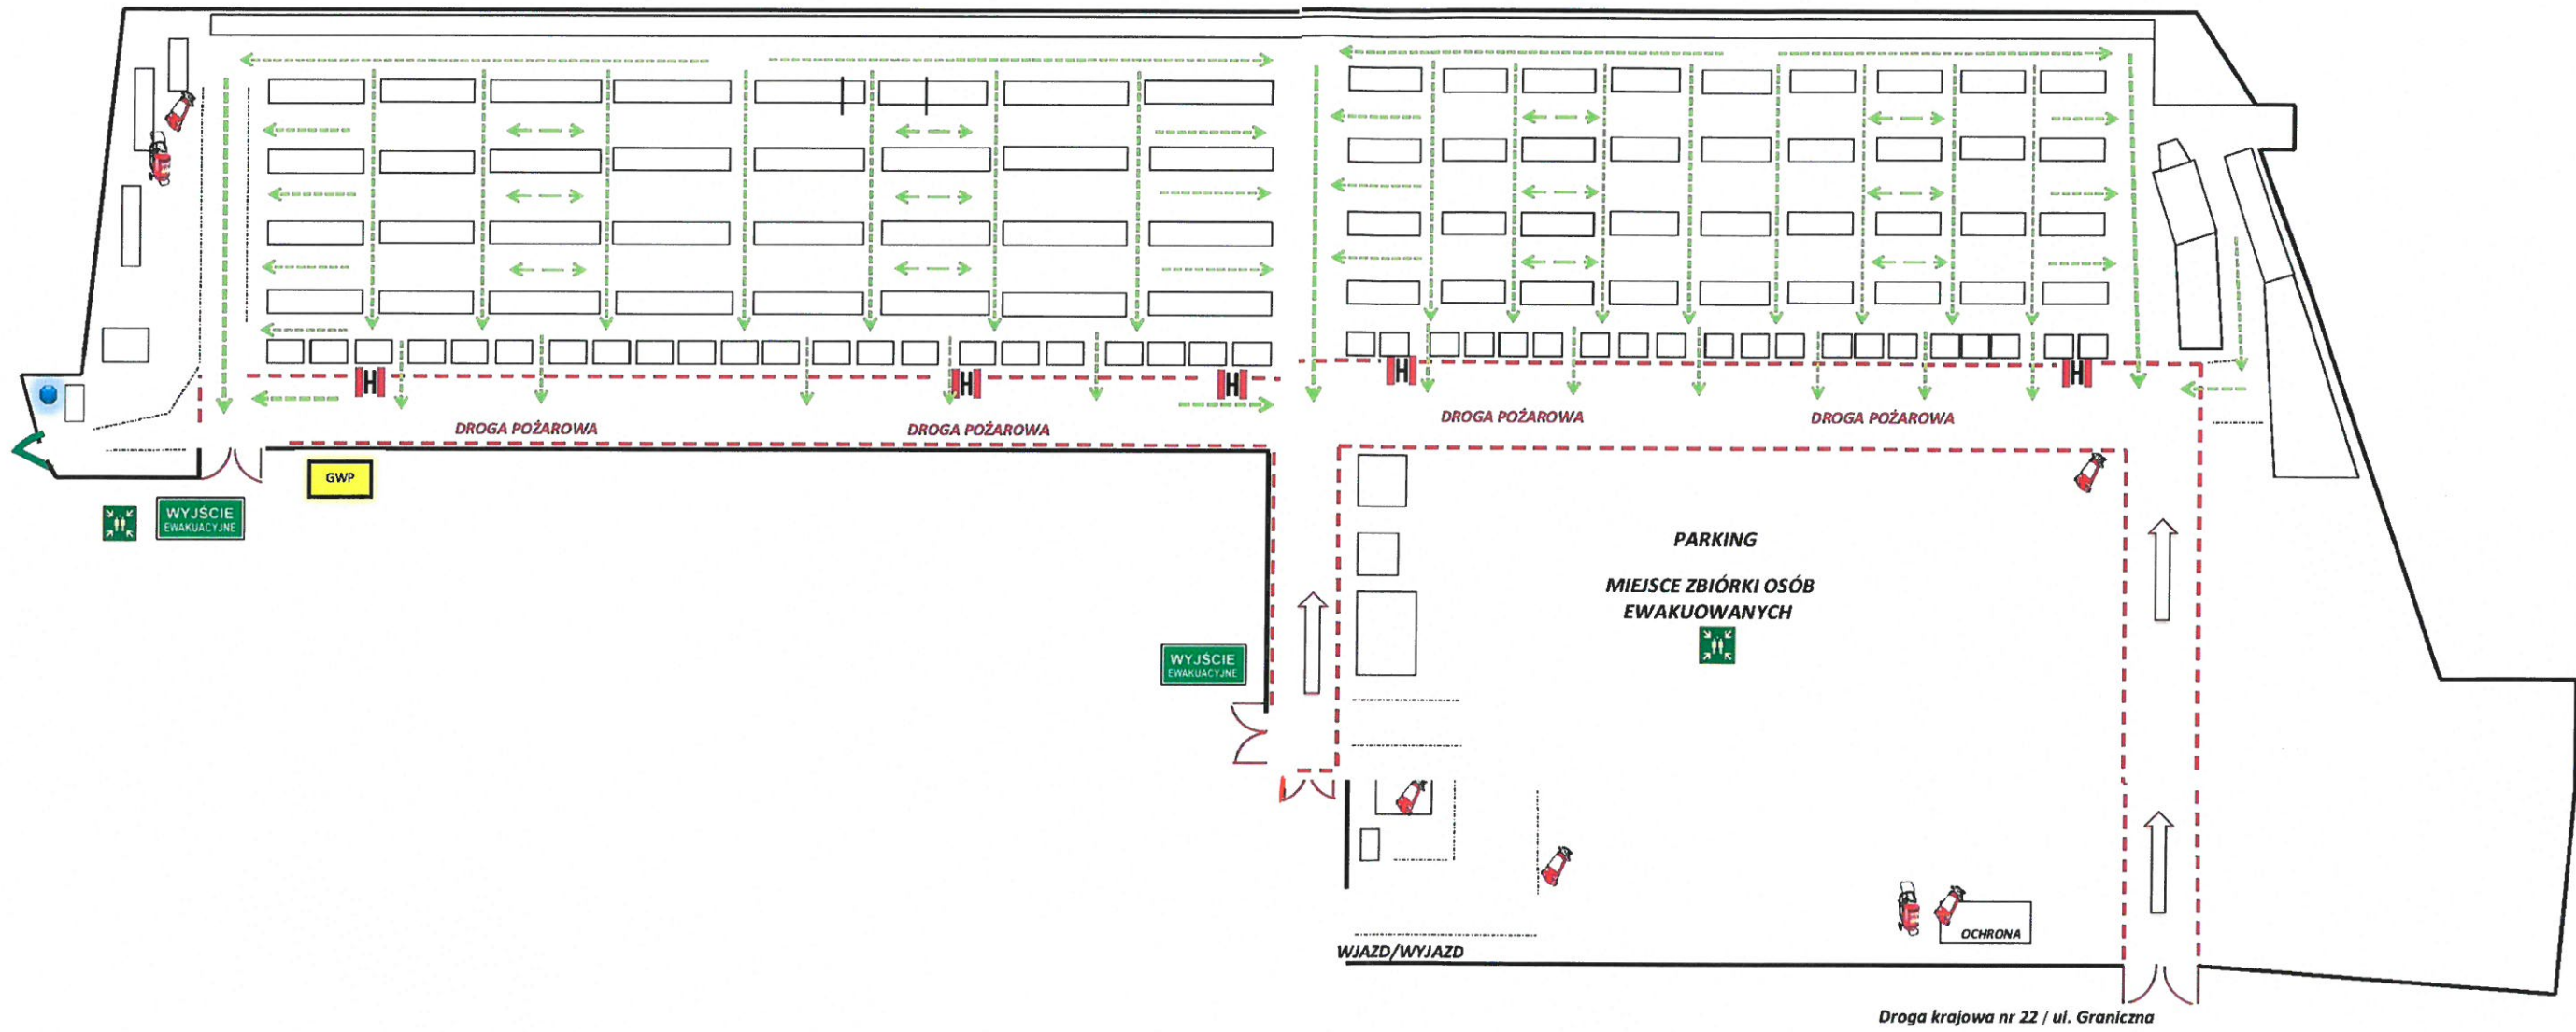

Legenda

- Kierunek ewakuacji
- Droga pożarowa
- Miejsce zbiórki do ewakuacji
- Hydrant zewnętrzny naziemny DIN 80
- Główny wyłącznik prądu
- Główny zawór wody
- Pawilony