


# Przekrój normalny (ul. Modrzewiowa)

Granica pasa drogowego

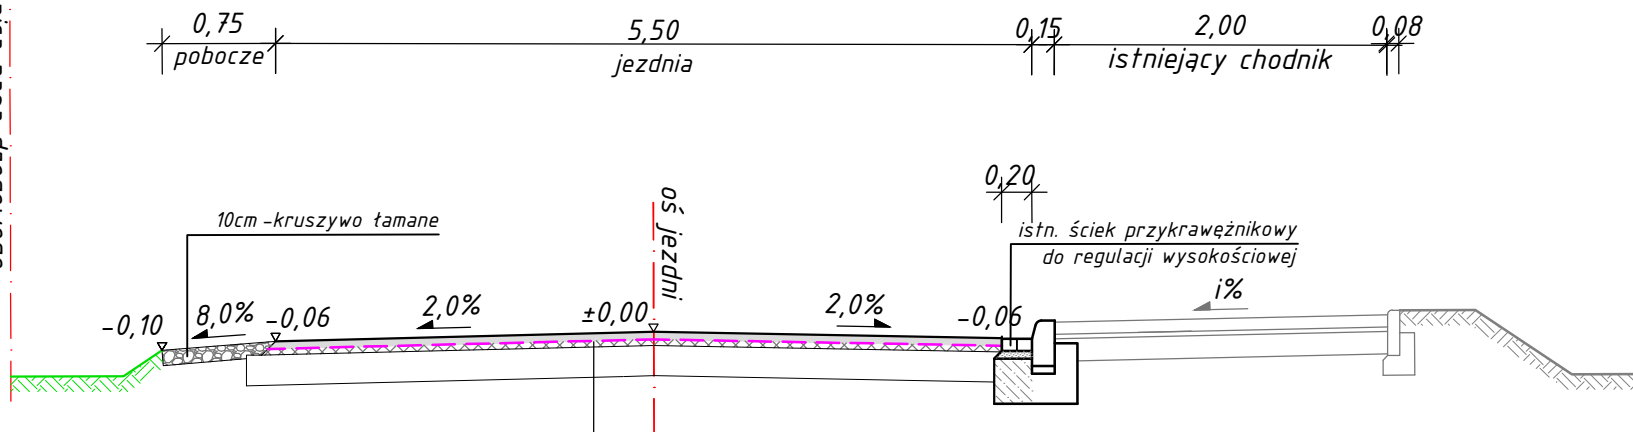

5cm - w. ścieralna AC 11S

geosiatka do asfaltu na nośniku z geowłókniny

1-4cm - w. wyrównawcza AC11W + remonty cząstkowe

istniejąca konstrukcja jezdni  
(frezowanie profilujące)

|                                 |   |             |  |
|---------------------------------|---|-------------|--|
| CONTROL-BUD                     |   |             |  |
| OBLUGA INWESTYCJI DROGOWYCH     |   |             |  |
| ARKADIUSZ ZENDLEWICZ            |   |             |  |
| ul. Beryłowa 2/54, 62-500 KONIN |   |             |  |
| NAZWA<br>OBIEKTU:               | Remont drogi gminnej - ulicy Modrzewiowej<br>w Żychlinie    |             |  |
| TYTUŁ<br>RYSUNKU:               | PRZEKRÓJ NORMALNY<br>ul. Modrzewiowa                        |             |  |
| STANOWISKO:                     | IMIE I NAZWISKO:  | PODPIS:     |  |
| PROJEKTANT:                     | mgr inż. Arkadiusz Zendlewicz                               |             |  |
|                                 | upr. nr WKP0489P00021<br>w specjalności inżynierii drogowej |             |  |
| DATA:                           | SKALA:  | NR RYSUNKU: |  |
| 10.08.2023                      | 1 : 50  | 3.1         |  |