



Przekrój poprzeczny
odc. 0+028 - 0+109

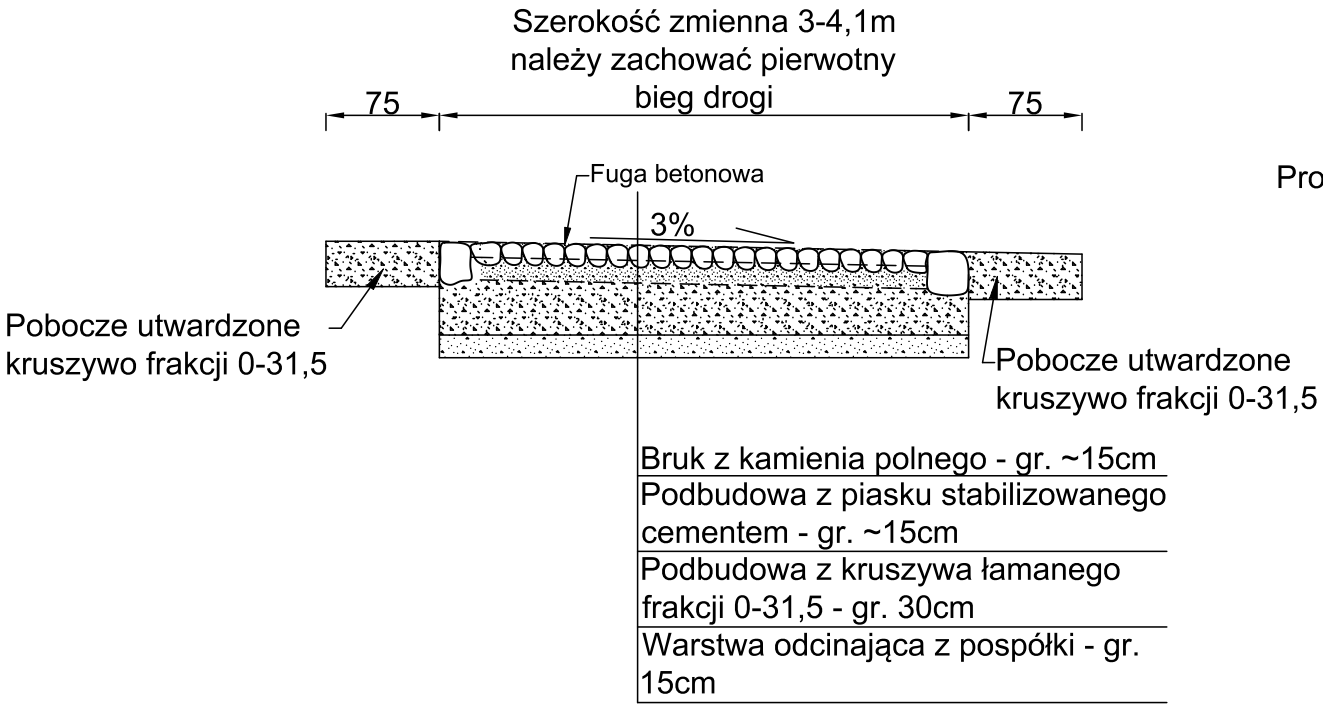

Przekrój poprzeczny
odc. 0+124 - 0+222

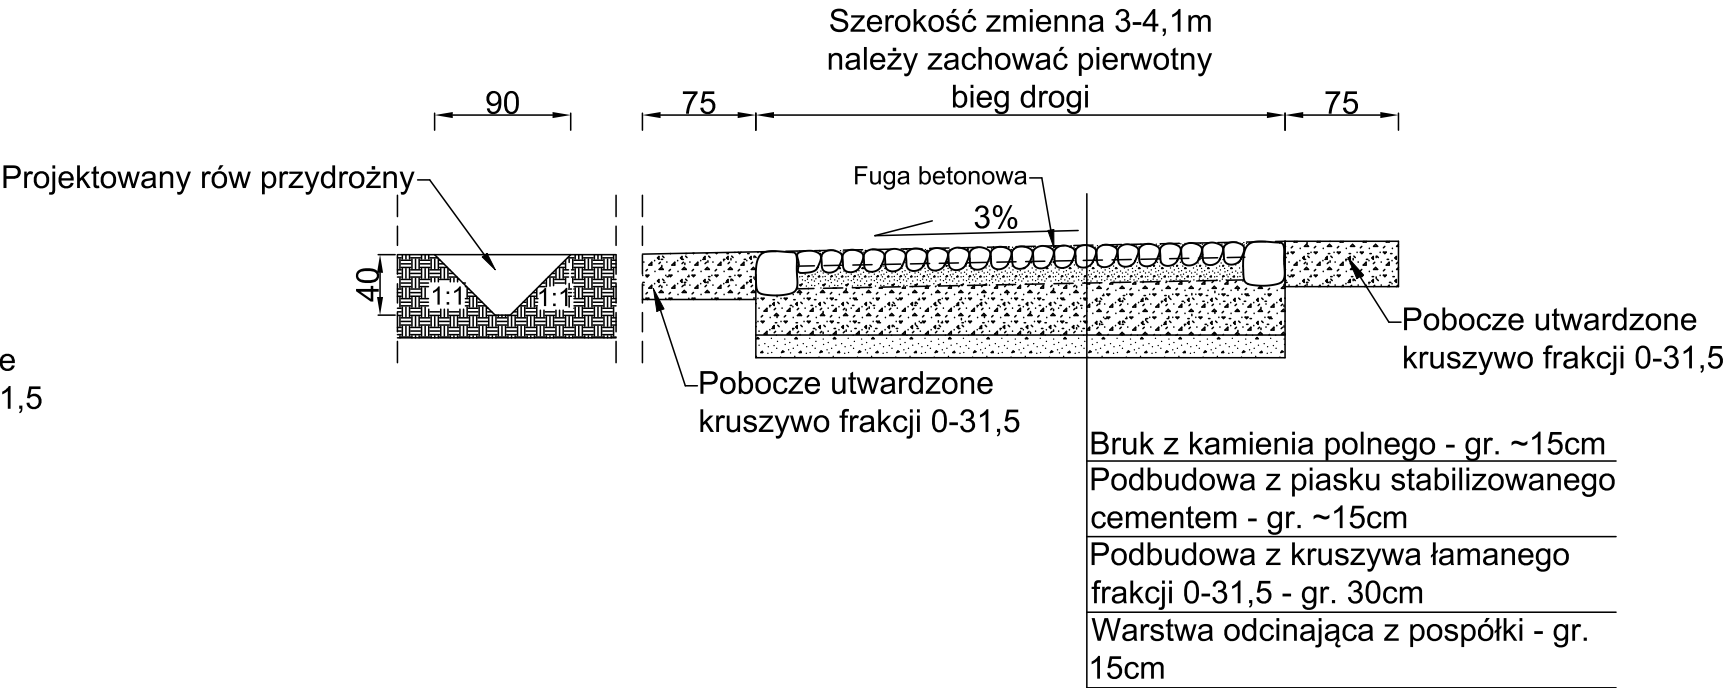

PRACOWNIA PROJEKTOWA 69 GROUP Andrzej Wiśniewski Księży Dwór 67, 13-200 Dziąldowo, tel. kom. 0 668 857 299			
PROJEKT BUDOWLANY: Wykonanie robót budowlanych oraz konserwatorskich w zakresie odcinka drogi gminnej nr 187030N dz. nr 527 obręb 0009 Kisiny			
INWESTOR: Gmina Dziąldowo ul. Księżodzowska 10, 13-200 Dziąldowo			
Tytuł rysunku: PRZEKROJE POPRZECZNE			Branża: D
Data: 06.2023	Projektował/a: tech.bud. Alfons Szymański UPRAWNIENIA BUDOWLANE: Nr ewid. 56/74	Podpis:	Skala: 1:50
Sprawdził/a:		Podpis:	Nr rysunku: D-2