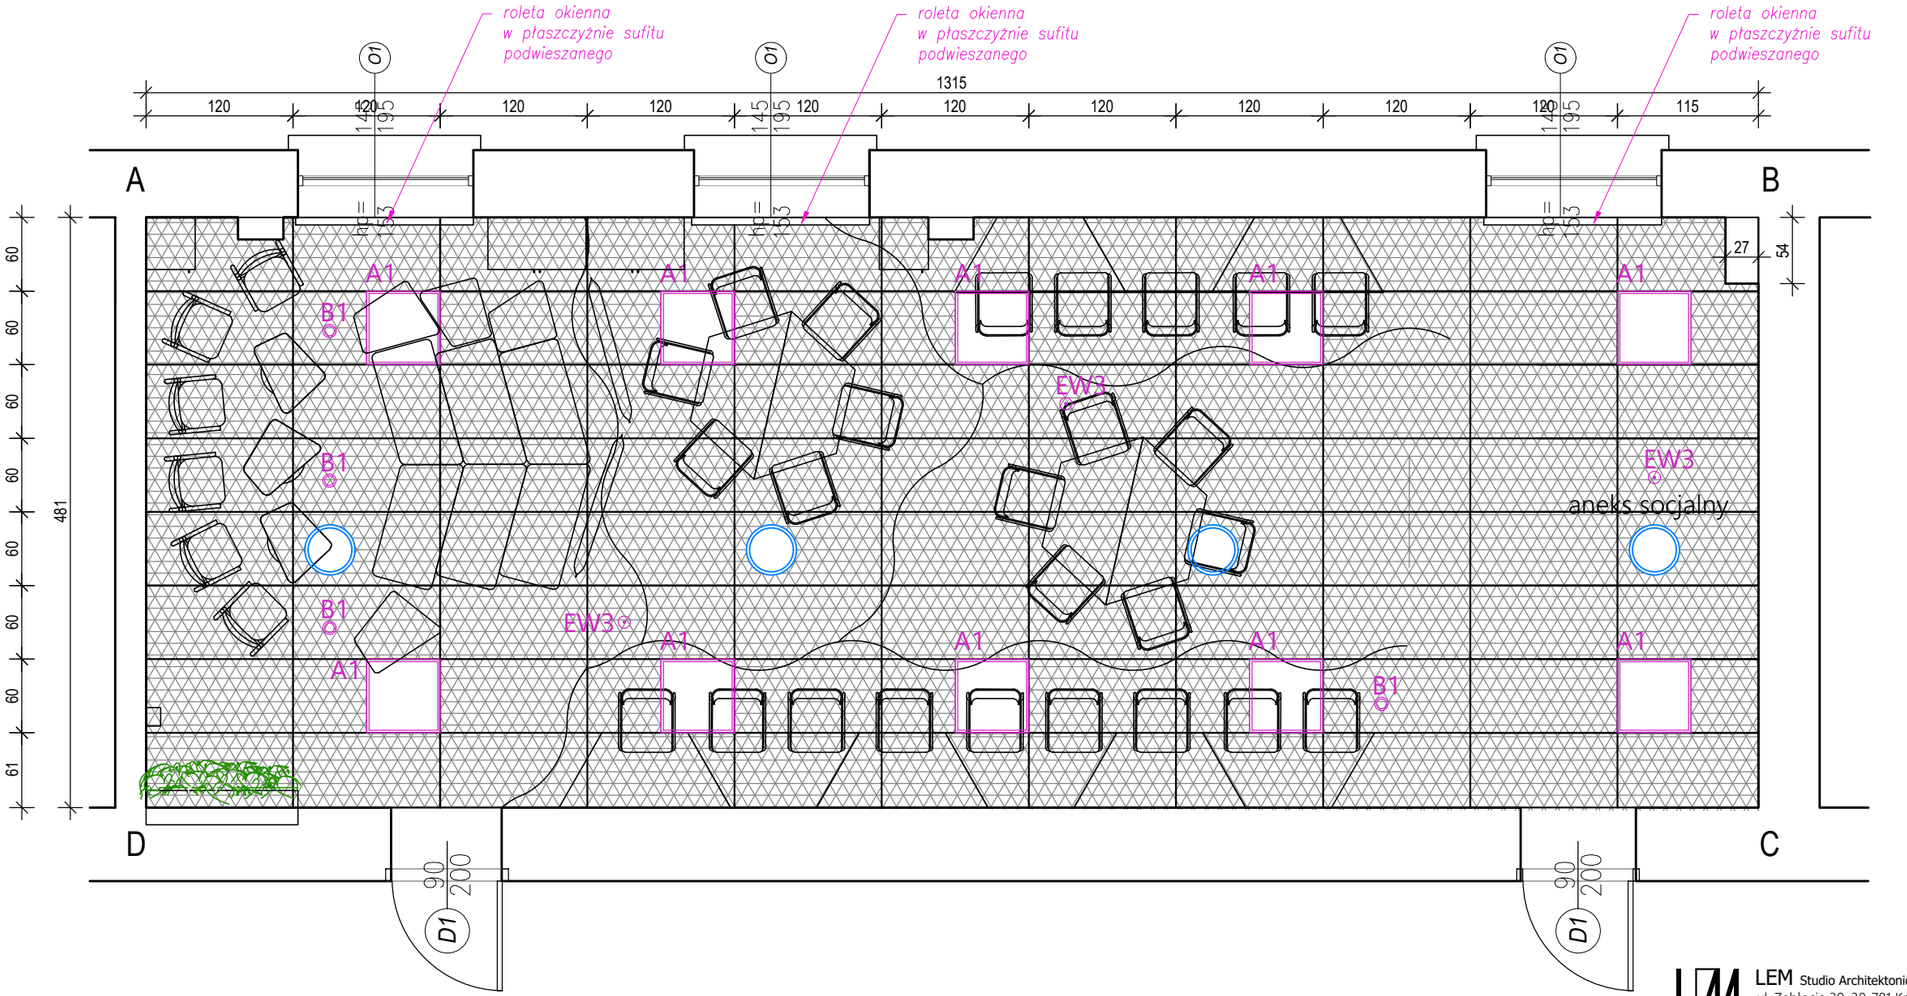

SALA STEAM powierzchnia **62,8 m²**

lokalizacja- parter

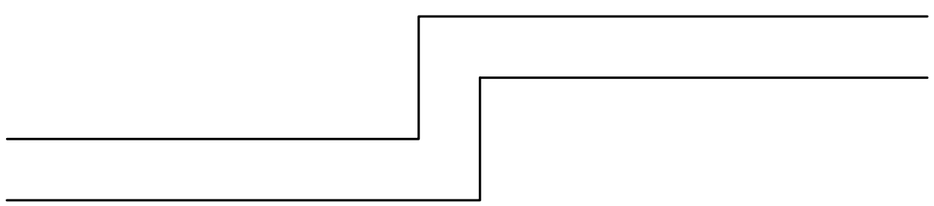

SUFIT Z SIATKI CIĘTO - CIĄGNIONEJ
Panele z siatki metalowej montowane na systemowej konstrukcji stalowej
Siatka - Prześwit 55%, Grubość 1,5 mm, Oczka 28x10-2 mm malowana proszkowo na kolor RAL 9016 (biały)

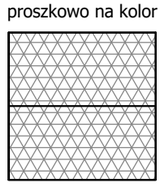

120x60 cm

WENTYLACJA
wg projektu instacji sanitranych

OPRAWY OŚWIETLENIOWE wg projektu instacji elektrycznych

A1

EW3

B1

LEM Studio Architektoniczne Sp. z o.o.
ul. Zabłocie 39, 30-701 Kraków
NIP: 676-238-36-75 / REGON: 120753070 / KRS:0000311257
tel: +48 12 296 02 71 / biuro@lemsa.pl

Obiekt	**Pracowania STEAM w budynku MUP Ośrodek w Oświęcimiu ul. Maksymiliana Kolbego 8**		Nr projektu: 22-11
Inwestor	**Województwo Małopolskie reprezentowane przez Małopolskie Centrum Doskonalenia Nauczycieli** ul. Lubelska 23, 30-003 Kraków		Data: 07.2023
Lokalizacja	Ul. Kolbego 8 Oświęcim dz. nr ewid. 692/1 obr. Brzezinka		
Branża	ARCHITEKTURA		rewizja -
Faza	PROJEKT WYKONAWCZY	nr upr. arch. bez ogr.	podpis
Projektant	mgr inż. arch. Ewa Dobrucka	297/2000	
Sprawdzający	mgr inż. arch. Louay Farah	MPOiA 043/10	
Treść rysunku	RZUT - SUFIT PODWIESZANY		Nr rys: 5A
			Skala: 1:50

UWAGA: Prawa Autorskie zastrzeżone – LEM Studio Achitektoniczne sp. z o.o.
Wszystkie wymiary należy sprawdzić na budowie! W przypadku użycia nazwy produktu bądź producenta dopuszcza się zastosowanie materiału równoważnego pod względem parametrów technicznych i funkcji jakiej ma służyć.