



1-1 Przekrój normalny

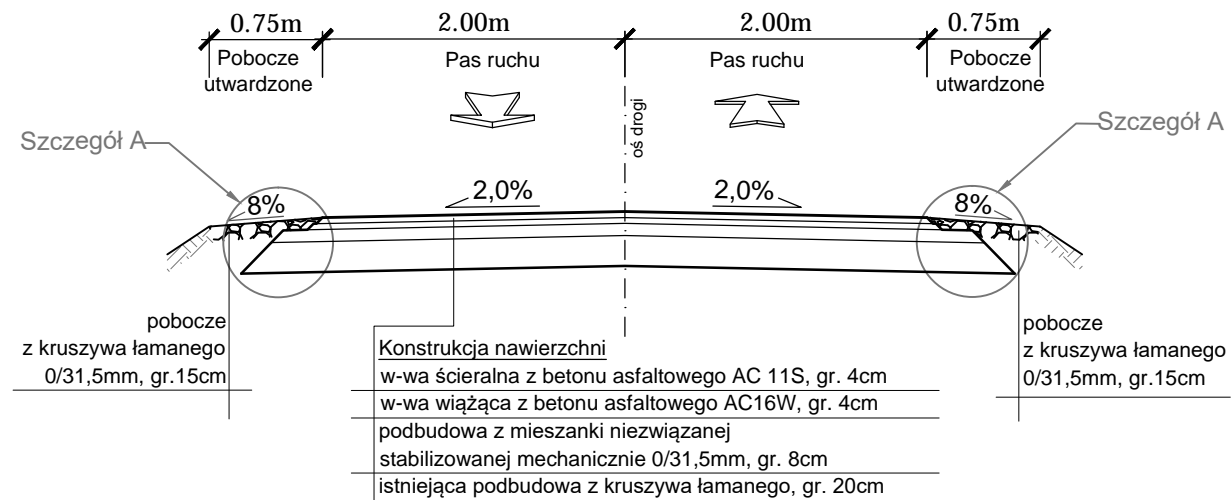


Szczegóły "A"

Odsadzki nawierzchni

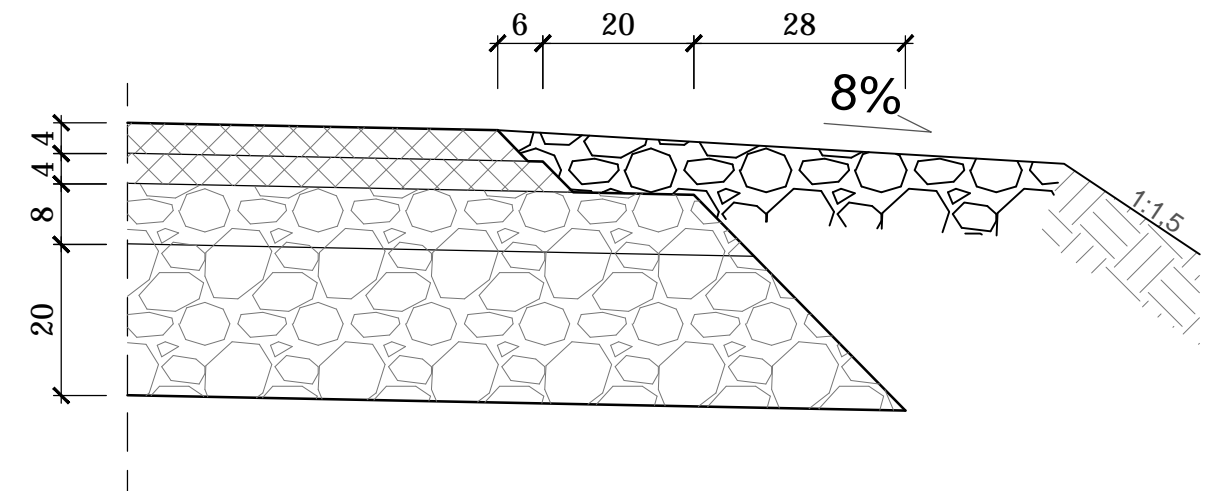

2-2 Przekrój normalny

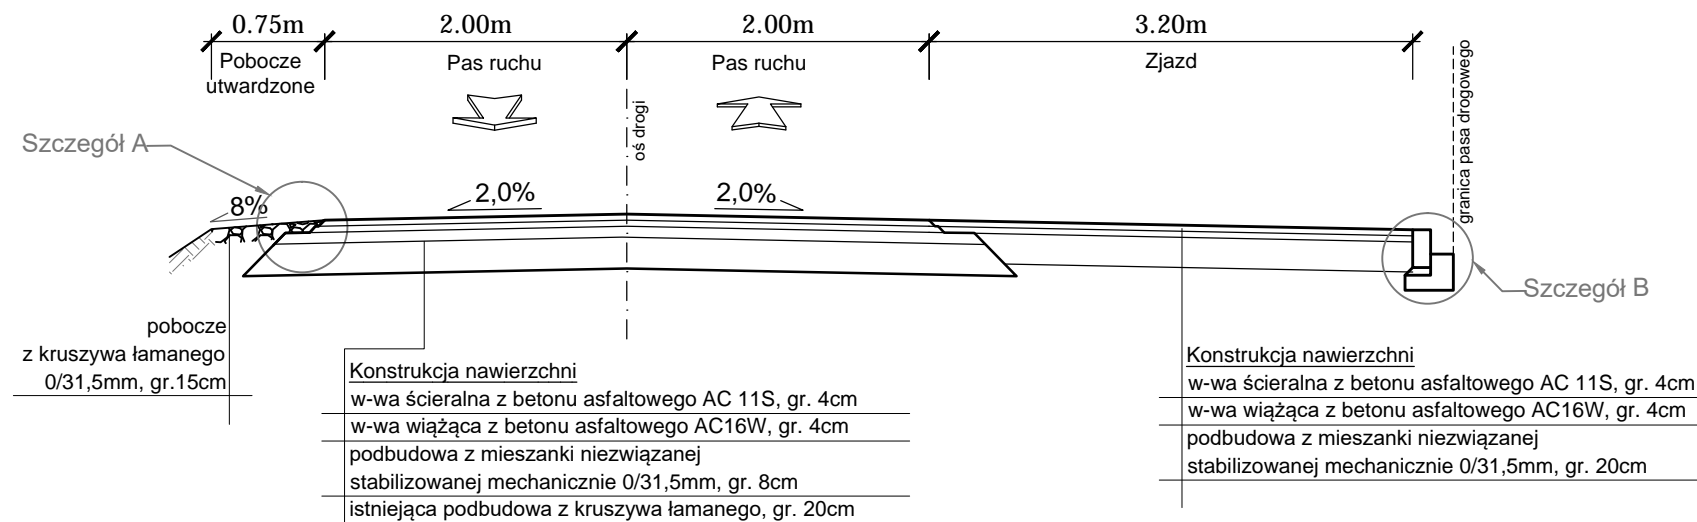




Szczegóły "B"

opornik betonowy,
zatopiony, 12x25x100cm
na ławie betonowej z oporem

opornik betonowy

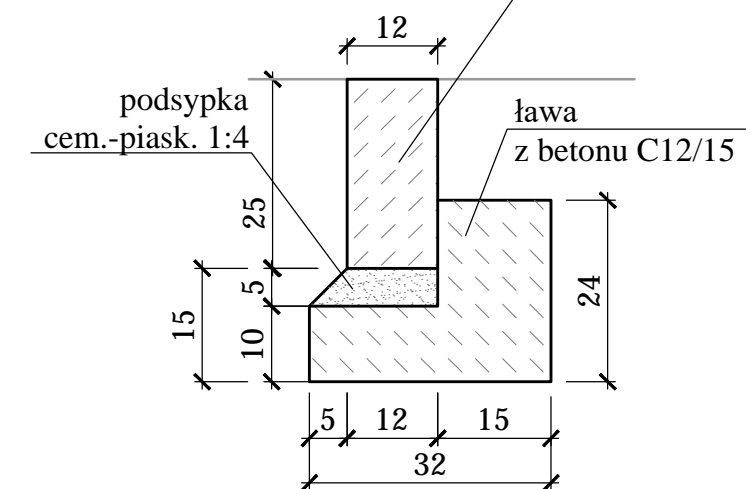typ drogowy 12x25x100,



<div>WYKONAWCA</div> <div><div>KD-PROJEKT</div><div><div></div></div><div>mgr inż. Krzysztof Nawrocki</div></div>	Stadium	PROJEKT NA ZGŁOSZENIE ROBÓT BUDOWLANYCH				
	Tytuł rysunku	PRZEKROJE NORMALNE I SZCZEGÓŁY				
INWESTOR <div>Gmina Żmigród</div> <div>Plac Wojska Polskiego 2-3</div> <div>55-140 Żmigród</div>	Stanowisko	Imię i nazwisko	Nr uprawnień	Specjalność	Podpis	
	Projektant	mgr inż. Krzysztof Nawrocki	WKP/0134/POOD/19	Projektowanie bez ograniczeń w specjalności inżynierskiej drogowej		
	Sprawdzający	mgr inż. Marcin Kasalka	WKP/0305/POOD/11	Projektowanie bez ograniczeń w specjalności inżynierskiej drogowej		
TEMAT <div>Remont drogi gminnej</div> <div>na działkach nr 500 i 510</div> <div>w Radziedzu</div>	DATA:		03.2023			
	BRANŻA:		RYSUNEK NUMER:		ARKUSZ NUMER:	
		Drogowa	3		-	