


RZUT ANTRESOLI 1:100

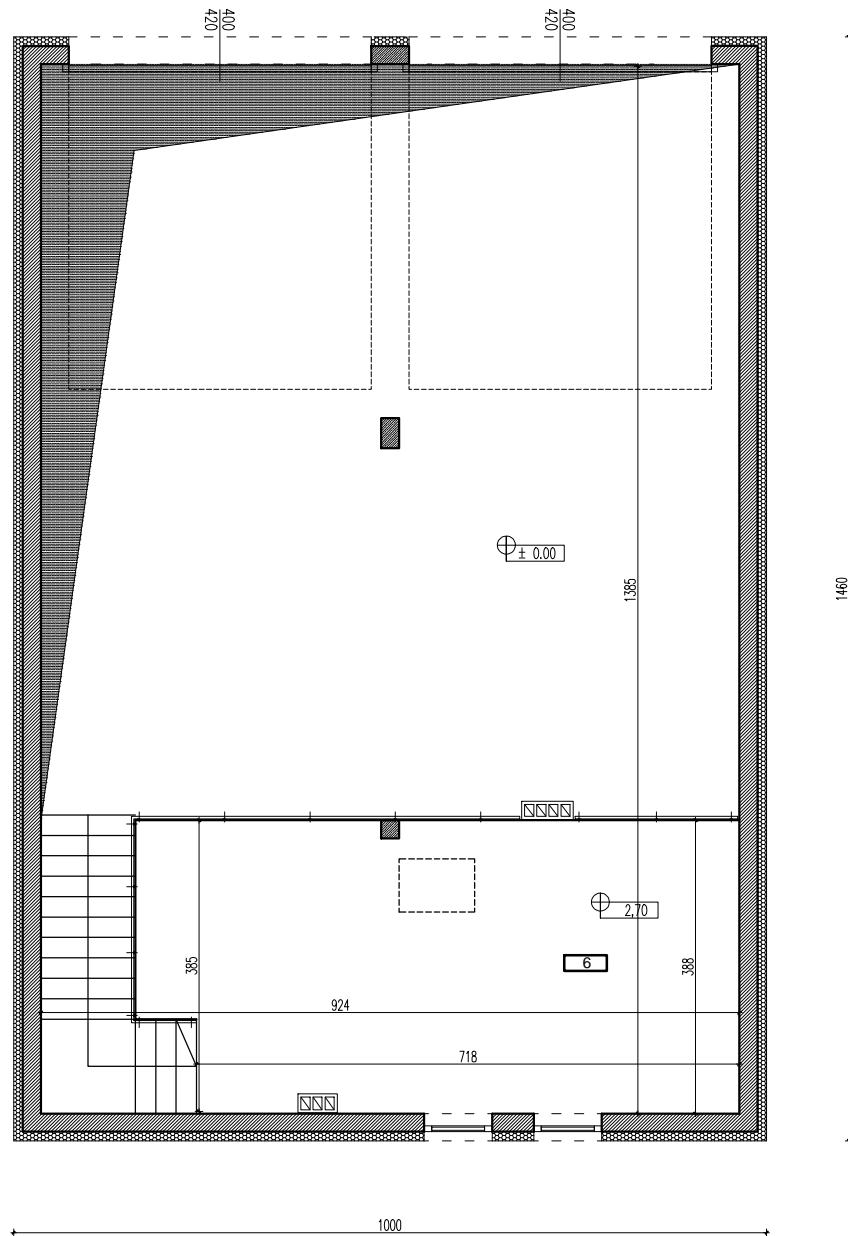

ZESTAWIENIE POWIERZCHNI

L.P.	POMIESZCZENIE	POSADZKA	WYS. POM.	POW, m ²
6	pom. techniczne	pos. betonowa	234m	29,66

29,66

UWAGA
podana powierzchnia uwzględnia tynk maszynowy gr 1cm.

POWIERZCHNIA UŻYTKOWA obliczona zgodnie z normą PN-ISO 9836
oraz Rozporządzeniem Ministra Rozwoju z dnia 11 września 2020 r.
w sprawie szczegółowego zakresu i formy projektu budowlanego.

SCHEMAT BLOKOWY

BUDYNKU OCHOTNICZEJ STRAŻY POŻARNEJ
W UJEŹDZIE GÓRNYM

dz nr 80, AM-1 obręb UJAZD GÓRNY, gmina UDANIN powiat średzki

Inwestor: GMINA UDANIN
ul. Kościelna 10, UDANIN 55-340

Projektował: mgr inż. arch IWONA ŻUK
upr. projektowe nr 72/DSOKK/2019

Podpis:

Data: 10.2022	Branża: ARCHITEKTURA	Skala: 1:100	145-12	Nr.rys. A4	Rysunek: RZUT ANTRESOLI
------------------	-------------------------	-----------------	--------	---------------	----------------------------



PRACOWNIA PROJEKTOWA

STUDIO IV

ul. GWARECKA 17, WROCŁAW 54-143
iwona.zuk@studioIV.eu tel. 691 400 869