


Schemat wykopu rurociągu skala 1:20

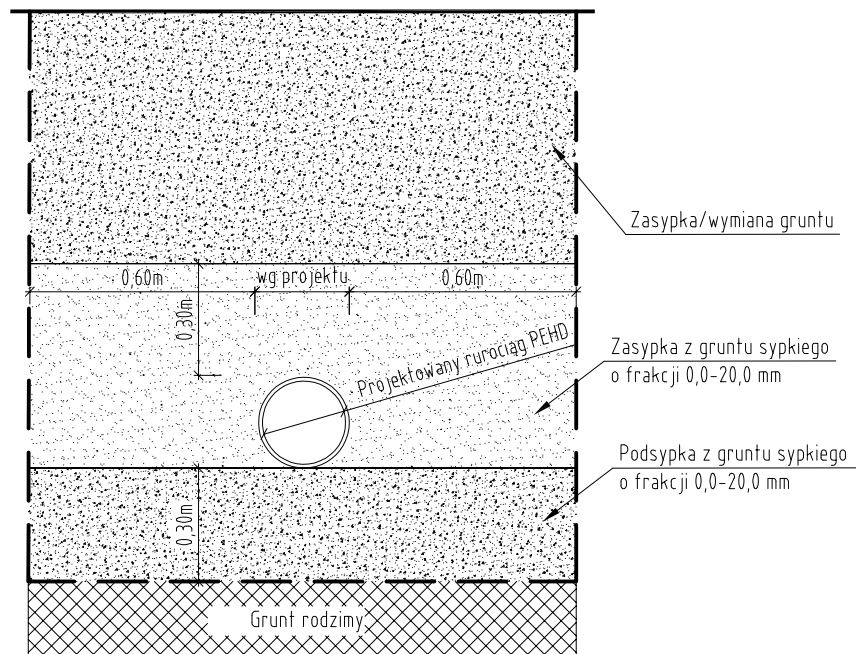

B&B Jan Burglin 89-600 Chojnice ul.Angowicka 68a			
Inwestor: GMINA MIEJSKA CHOJNICE Stary Rynek 1 89-600 Chojnice		Nr proj.:	
Opis: Przebudowa Rowu S-J i Rowu Południowego wraz z budową infrastruktury towarzyszącej obr. msc. Chojnice dz.geod.nr – obiekt liniowy	Skala:	Branża:	Nr rys.
	1: 20	drogowa	
	Projektant branży drogowej:	mgr inż. Jan Burglin Nr ewid. GPKG-I-7342-24/95	
Treść rysunku:	Schemat wykopu rurociągu		
Data: 28.06.2016 r.	Strona w projekcie:		