

PROJEKT ZAGOSPODAROWANIA  
TERENU DZIAŁEK Ark. 2

skala 1:500

Województwo: pomorskie  
Powiat: chojnicki  
Jednostka ewidencyjna: Chojnice-M 220201\_  
Obręb ewidencyjny: 0001 Chojnice

MAPA SYTUACYJNO-WYSOKOŚCIOWA  
DO CELÓW PROJEKTOWYCH  
SKALA 1:500

## Os. Kolejowe i Prochowe

Działka: 253

Powierzchnia: 0.5638 m<sup>2</sup>

ark. mapy od 6.206.17.17.4.1 do 6.206.17.22.2.


ukł. wsp. 2000, układ odniesienia Kronsztad

ks. rob.480/2015 KERG 6640.1374.201

Mapa aktualna na dzień: 10.08.2015

*Granice nieruchomości zostały przyjęte z Ewidencji Gruntów i Budynków dokonano ustalenia przebiegu granic nieruchomości. Mapa została wykonana bez ustalenia obciążen służebnościami gruntów.*

## SCHEMAT ŁĄCZENIA ARKUSZY

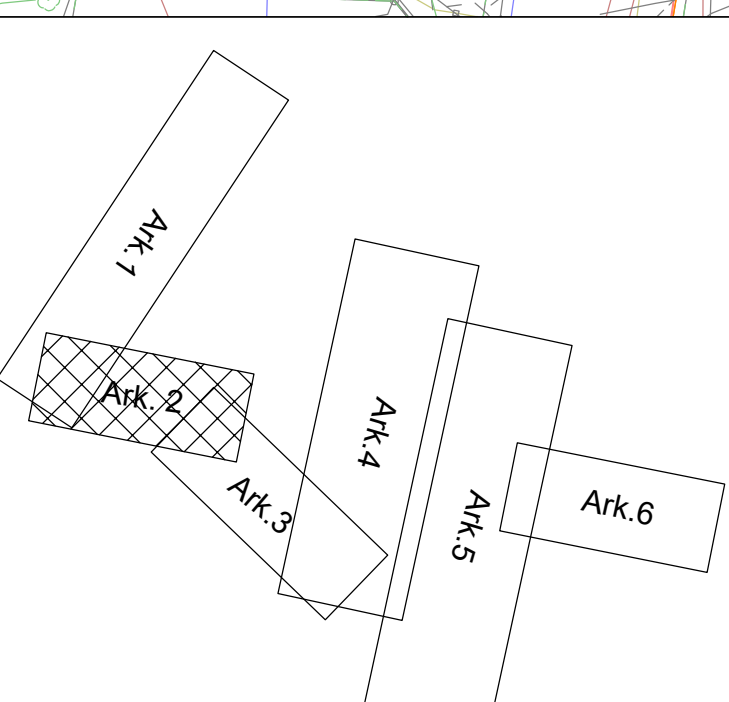

*Niniejszym oświadczam, że projekt budowlany opracowano metodą elektryczniczą na bazie mapy sytuacyjno-wysokostkowej, która jest zgodna z oryginałem przyjętym do zasobu Powiatowego Ośrodka Dokumentacji Geodezyjnej i Kartograficznej w Opoczynie.*

.....  
mgr inz. Jan Bur

[illegible]