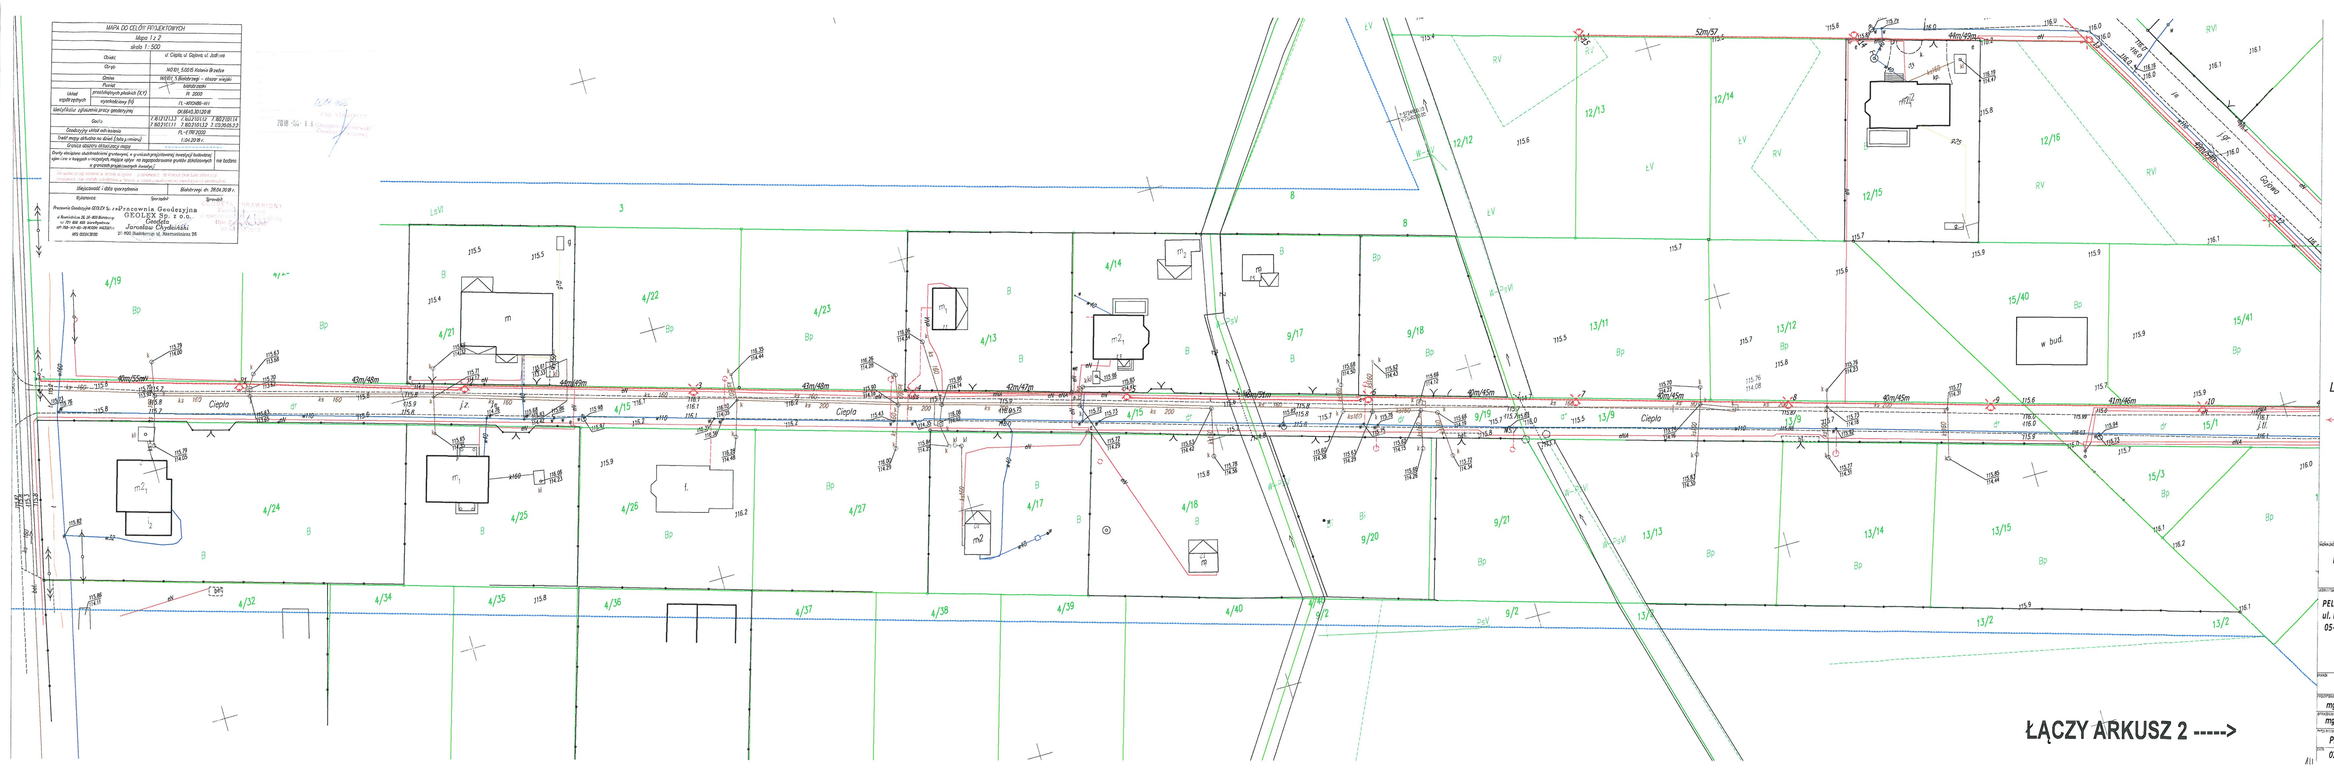
MAPA DO CELÓW PROJEKTOWYCH
Mapa 1 z 2
skala 1: 500
Obręb: ul. Ciepła, ul. Gajowa ul. Jodłowa
Gmina: BIAŁOBRZEGI
Powiat: BIAŁOBRZESKI
Układ współrzędnych: PUWG 1992
Geodezyjna osnowa pozioma: 7 BIAŁOBRZESKI 7 BIAŁOBRZESKI 7 BIAŁOBRZESKI
7 BIAŁOBRZESKI 7 BIAŁOBRZESKI 7 BIAŁOBRZESKI
Geodezyjny układ wysokościowy: PL-KRON2000
Data wykonania mapy zasadniczej: 1.04.2018 r.
Miejscowość i data sporządzenia: Białobrzegi dn. 28.04.2018 r.
Wykonawca: Sporządził:
Przedsiębiorstwo Geodezyjne GEOLEX Sp. z o.o. Oddział w Radomiu
Jarosław Chydziński
Integralna część zgłoszenia
Nr BM.6345.361.2018.MB
z dnia 19.09.2018 r.
mgr inż. Andrzej Suchar... Uprawnienia budowlane do pro... i bez ograniczenia w specjalności instalacyjnej w zakresie sieci elektrycznych Nr upr. GP-III-7342/92/89
LEGENDA:
Istn. słup elektroenergetyczny nn
Proj. latarnia oświetlenia ulicznego wraz z oprawą
Proj. trasa kabla oświetleniowego typu YAKXs 4x35mm2
42m/47m dl. odcinka [m]
Budowa oświetlenia drogowego w miejscowości Kolonia Brzeźce, ul. Ciepła, Gajowa, Jodłowa.
PELDOM Kierszniewski Piotr
ul. Maratońska 15/3
05-600 Grójec
Gmina Białobrzegi
Pl. Zygmunta Starego 9
26-800 Białobrzegi
Elektroenergetyczna
Projekt budowlano-wykonawczy
mgr inż. ANDRZEJ SUCHARZEWSKI
GP-III-7342/92/92
mgr inż. PIOTR KIERSZNIEWSKI
Projekt zagospodarowania terenu
07.2018
1:500
1/3
BE.02
ŁĄCZY ARKUSZ 2 ---->