

KOPIA MAPY ZASADNICZEJ
SKALA 1:500

STAROSTWO POWIATOWE

Krotoszyńskie
ul. 56 Pułku Piechoty Wilk. 10
63-700 KROTOSZYŃ

| | | | |
|---|---|--------------|------------------------|
| PROJEKT BUDOWLANY PRAC REMONTOWO - KONSERWATORSKICH PRZY ELEWACJI | | | |
| BRANŻA ARCHITEKTURA | | | |
| OBJEKT | DAWNY RATUSZ MIEJSKI | NR RYSUNKU | SKALA RYSUNKU |
| ADRES | ZDUNY, RYNEK 1 (działki nr ewid. 1815 i 1814/1) | RYSEK NR 1/U | 1:500 |
| INWESTOR | GMINA ZDUNY | | |
| PRZEDMIOT | SYTUACJA | DATA | KALISZ 08. 2016 ROK |
| PROJEKTANT | mgr inż. arch. Adam Gogolewski uprawnienie UAN 8386/74/84 WP 0287 | FOLIO | |

STAROSTA KROTOSZYŃSKI
POWIATOWY OŚRODEK DOKUMENTACJI
GEODEZYJNEJ I KARTOGRAFICZNEJ

W obszarze oznaczonym linią
potwierdzono w terenie aktualność treści mapy
zasadniczej. Dokumenty potwierdzające aktualność
mapy przyjęto do zasobu w dniu 2004-10-08
i zaewidencjonowano pod nr 2004-10-08

NINIEJSZA MAPA MOŻE SŁUżyć
DO CEŁÓW PROJEKTOWYCH

Projektowane obiekty budowlane wymagające
pozwolenia na budowę podlegają wytyczeniu
i inwentaryzacji powykonawczej przez jednostki
uprawnione do wykonywania prac geodezyjnych.

Krotoszyń, dnia 2004-10-08

(linię i nazwisko, podpis, starostwa służbowe
osoby upoważnionej)

Z up. STAROSTY


Arkadiusz Drygas
INSPEKTOR W POWIATOWYM OŚRODKU
DOKUMENTACJI GEODEZYJNEJ I KARTOGRAFICZNEJ

GEODEZJA „WIS” s.c.
Paweł Glinkowski, Wiesław Pawlikowski,
Sławomir Piotrowski, Zbigniew Zawodny
63-700 Krotoszyń, ul. Kołłątaja 5
tel. (0-62) 725-43-50, fax 588-00-28
NIP 621-000-33-15 REGON 250068636

KERG: ZD 07-43/2004
Województwo wielkopolskie
Powiat krotoszyński
Gmina: Zduny
Obwód: Zduny
Arkusze: 9 Sekcja: 10-24(22-a-2,4)
10-24(22-b-1,3)

Działka: 1915
Ks. wiecz. 27904
Pow: 0,0536 ha
Działka: 1914/1
Ks. wiecz. Bez ozn.hip.
Pow: 0,4540 ha

Stan aktualny na dzień 2004-09-15
Sporządził: SŁAWOMIR PIOTROWSKI
63-700 Krotoszyń, ul. Włosa 25
tel. (0-62) 722-02-02
GEODEZJA UPRAWNIENY
Uprawnienia MOPB Nr 112 stwierdzające
kwalifikację zawodową w zakresie 112
Ks. rob. nr 2004-10-08
Krotoszyń, dnia 2004-10-08

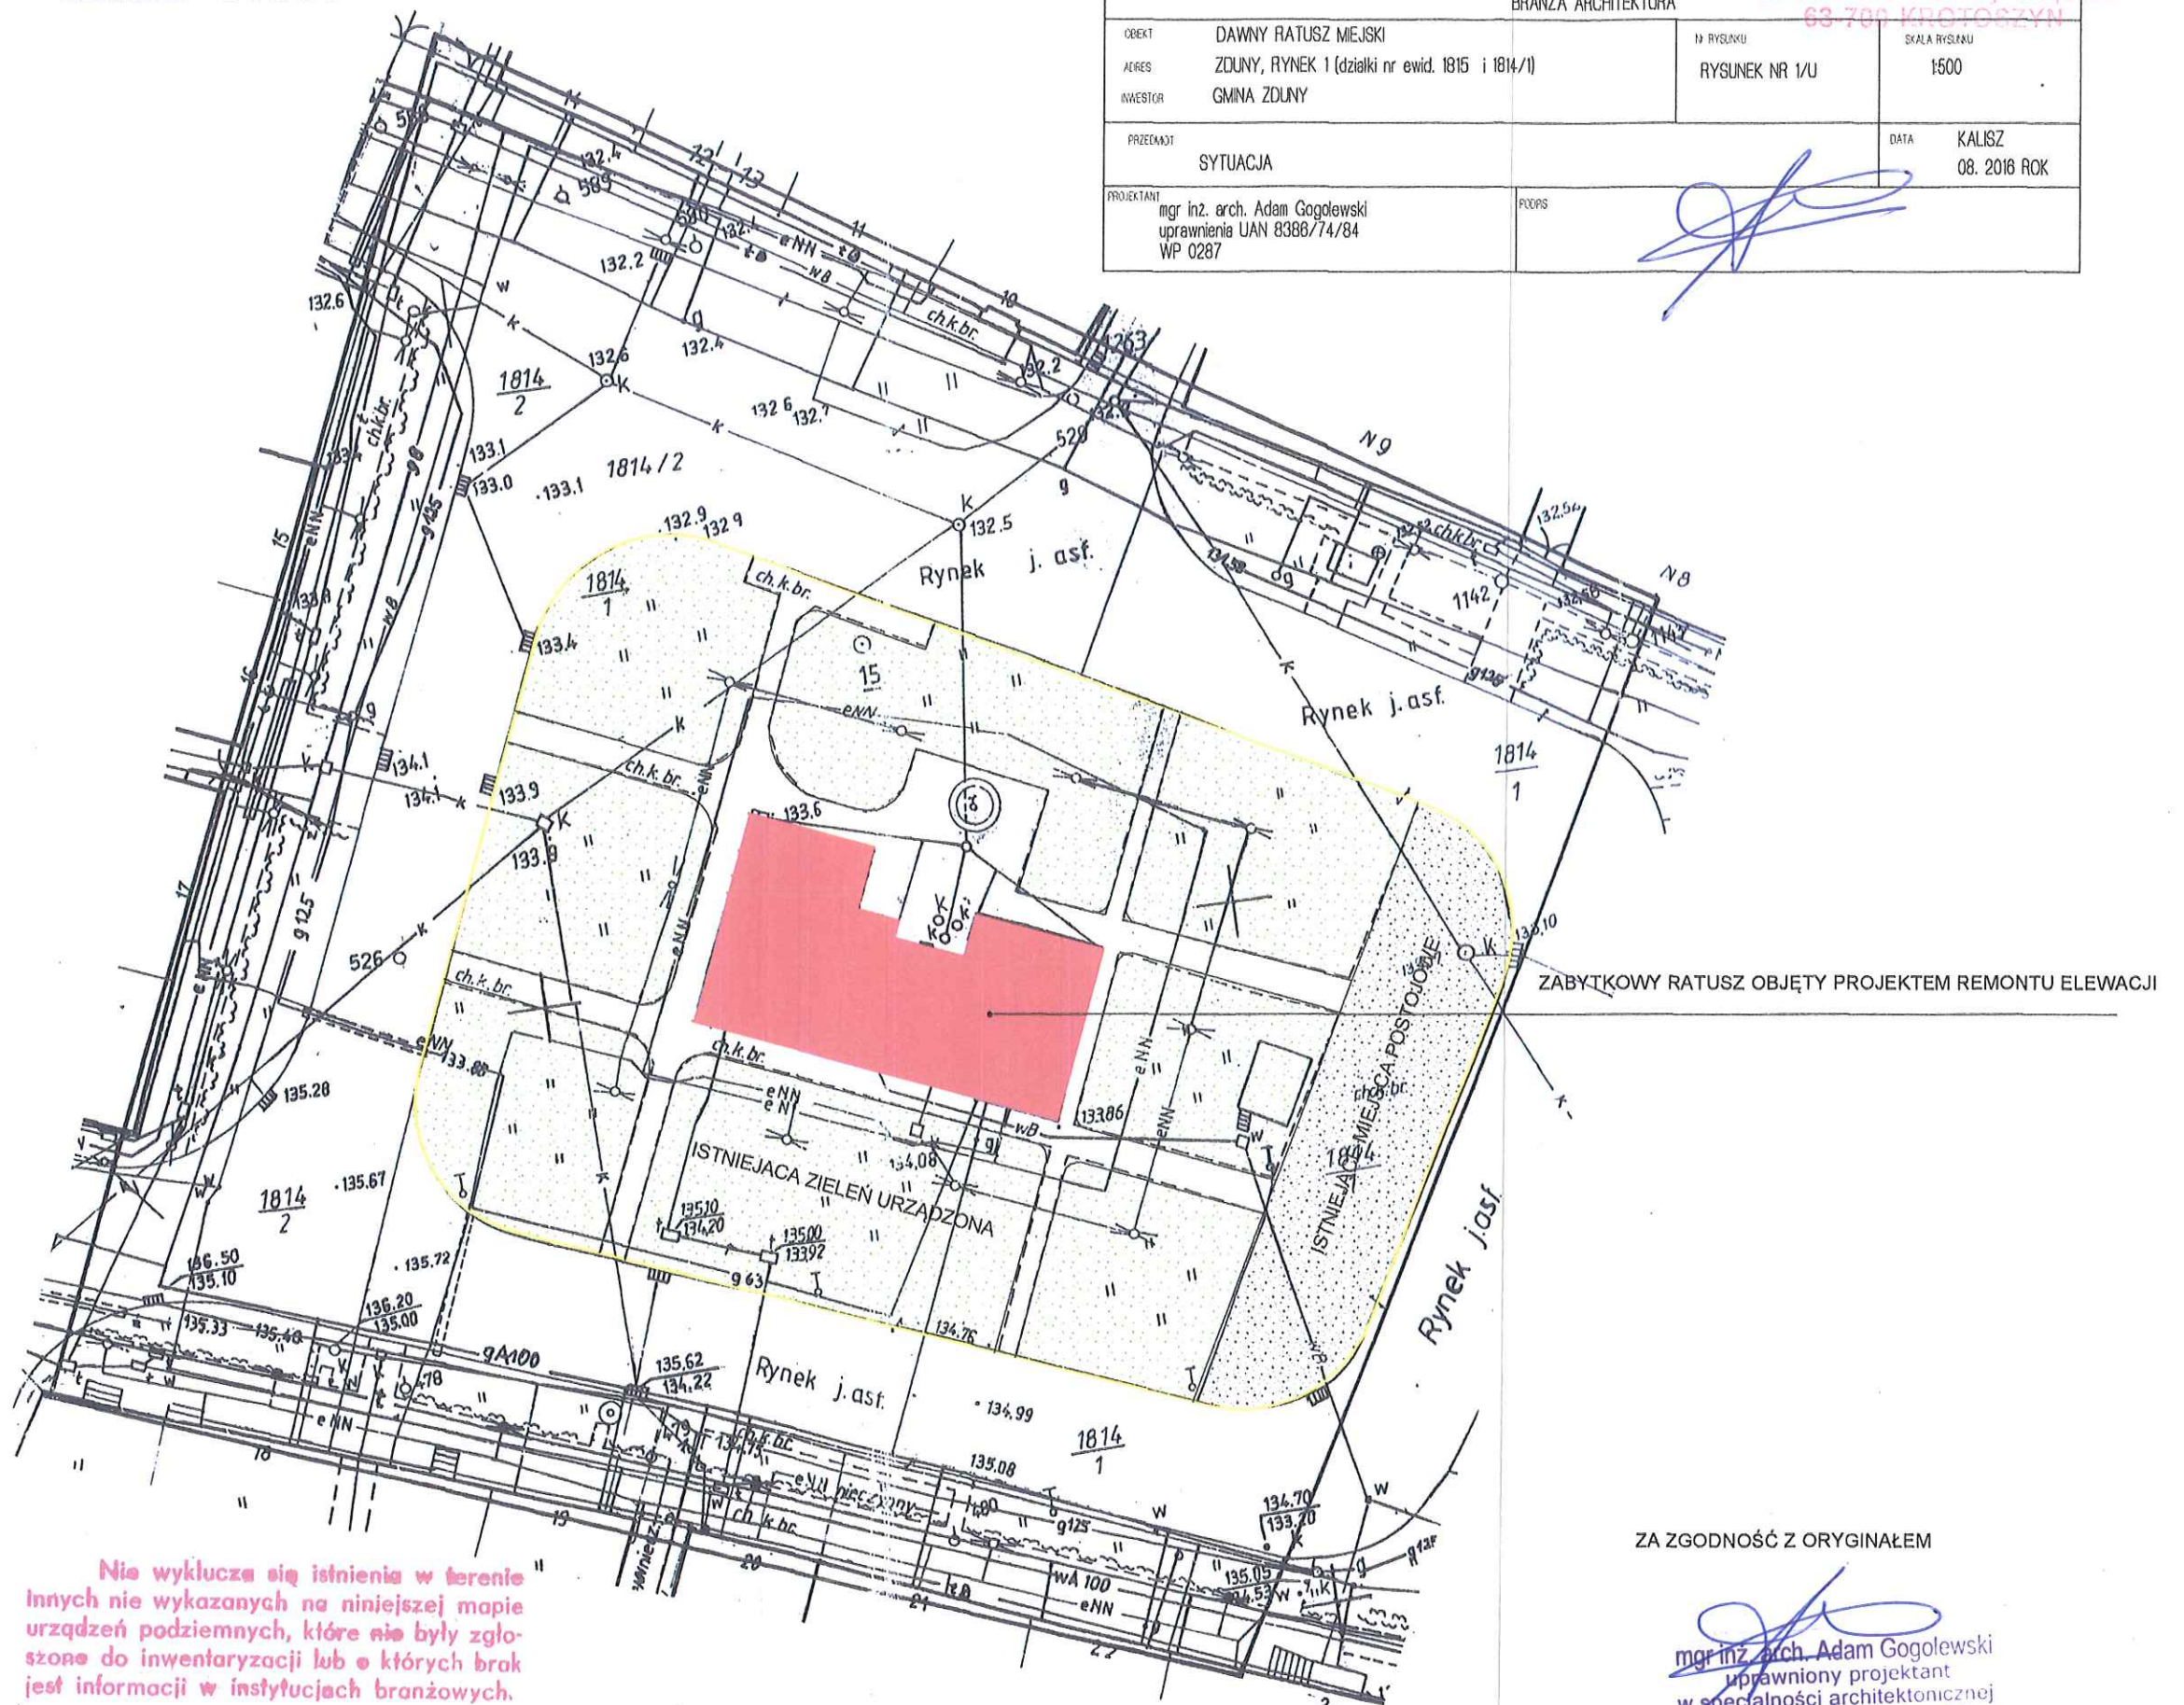

Nie wyklucza się istnienia w terenie
Innych nie wykazanych na niniejszej mapie
urządzeń podziemnych, które nie były zgło-
szone do inwentaryzacji lub o których brak
jest informacji w instytucjach branżowych.

Ochronie podlegają znaki geodezyjne

ZA ZGODNOŚĆ Z ORYGINAŁEM

mgr inż. arch. Adam Gogolewski
uprawniony projektant
w specjalności architektonicznej
Nr ewid. uprawnień UAN 8386/74/84
członek WOIA WP-0287