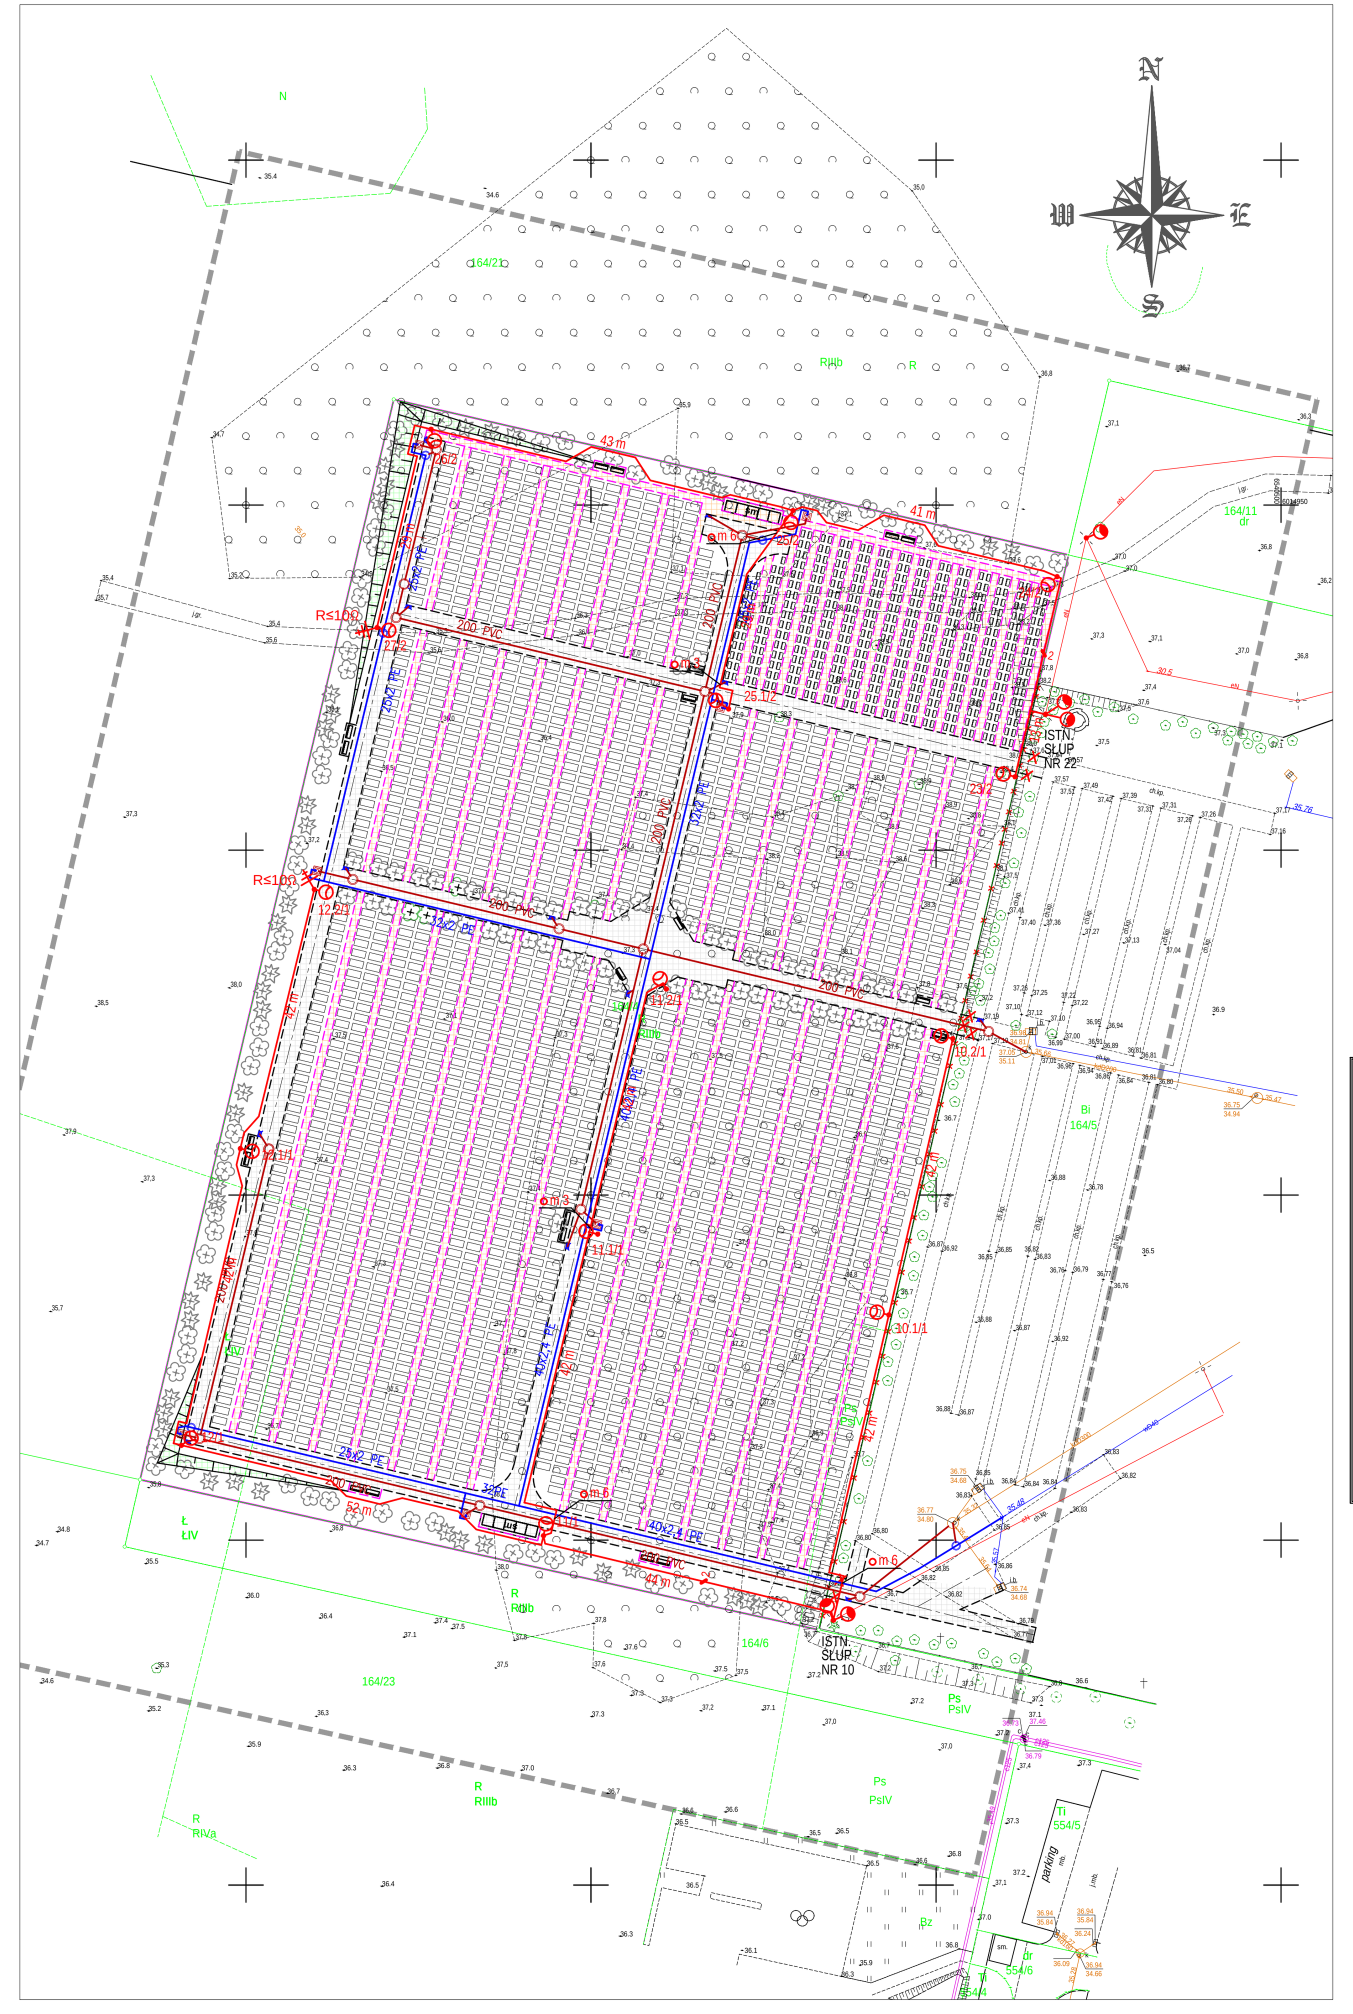

MAPA DO CELÓW PROJEKTOWYCH

Juszkowo dz. nr. 164/4

Skala:		1:500
Jednostka ewidencyjna:	identyfikator: / nazwa:	220404_2, Pruszcz Gdański
Obręb ewidencyjny:	identyfikator: / nazwa:	220404_2.0017 Juszkowo
Nr sekcji:		6.218.26.01.1.1, -2
Identyfikator zgłoszenia pracy:		6640.1.4010.2019
Układ odniesienia:	poziomy:	2000 strefa 6
	pionowy:	lokalny H mapy
Oznaczenie granic obszaru, który był przedmiotem aktualizacji:		Pruszcz Gdański, dnia 17.08.2019r.
Imię i nazwisko lub nazwa podmiotu, który wykonał mapę:		USŁUGI GEODEZYJNE "GEOTOM" Tomasz Zaliwski ul. Obr. Pokoju 2/13, 83-000 NIP 593-188-51-15 Regon 192600768 tel. 058 683-31-57
Prace polowe i kameralne:		GEODETA inż. Łukasz Tarasiuk tel. 511-610-999
Kierownik prac:		mgr inż. Katarzyna Ciszkiewicz GEODETA UPRAWNIONY Nr Upr. 15688 80-435 GDAŃSK ul. Biała 6/13 tel. kom. 0 604 241 946 mgr inż. Katarzna Ciszkiewicz
Referat Uzgadniania Dokumentacji Projektowej:		W granicach opracowania ~~występują~~/ nie występują projektowane i zarejestrowane w RUDP przewody i urządzenia zgodnie z treścią niniejszej dokumentacji. Pruszcz Gdański, dn. 11/09/2019r.

Uwaga!

- nie wyklucza się istnienia w terenie innych nie wykazanych na niniejszej mapie urządzeń podziemnych, które nie były zgłoszone do inwentaryzacji,
- nie badano służebności gruntowych,
- nie badano danych dotyczących dokładności granic działek ani stanu prawnego nieruchomości,
- właściciel, władający, inwestor są prawnie zobowiązani do ochrony znaków geodezyjnych na terenie inwestycji budowlanej (nieruchomości) *(art.15.45. pkt.3 ustawy z dnia 17.05.1989r. Prawo geodezyjne i kartograficzne (Dz.U. z dnia 2005r. Nr 240, poz. 2027).*

Poświadcza się, że niniejszy dokument został opracowany w wyniku prac geodezyjnych i kartograficznych, których rezultaty zawiera operat techniczny wpisany do ewidencji materiałów państwowego zasobu geodezyjnego i kartograficznego.

Organ prowadzący państwowy zasób geodezyjny i kartograficzny	STAROSTA GDAŃSKI
P.2204.2019.194379	05.12.2019
Identyfikator ewidencyjny materiału zasobu - operatu technicznego	Data wpisania operatu technicznego do ewidencji materiałów zasobu
Imię, nazwisko i podpis osoby reprezentującej organ	

6642.3.3553.2019

LEGENDA

- PROJEKTOWANE GROBY ZIEMNE POJEDYŃCZE 2 x 1 M WG OPRACOWANIA ARCHITEKTONICZNEGO
- PROJEKTOWANE GROBY URNOWE PODWÓJNE 1 x 0,5 M WG OPRACOWANIA ARCHITEKTONICZNEGO
- PROJEKTOWANE POJEMNIKI NA ODPADKI STAŁE WG OPRACOWANIA ARCHTEKTONICZNEGO
- PROJEKTOWANA ŁAWKA OGRODOWA WG OPRACOWANIA ARCHITEKTONICZNEGO
- PROJEKTOWANE NASADZENIA WG OPRACOWANIA ARCHITEKTONICZNEGO:
- LIKWIDACJE / ROZBIÓRKI
- PROJEKTOWANE OGRODZENIE WG OPRACOWANIA ARCHITEKTONICZNEGO
- PROJEKTOWANA NAWIERZCHNIAZ KOSTKI BETONOWEJ WIBROPRASOWANEJ TYPU "TT" KOLORU SZAREGO GR. 8 CM
- PROJEKTOWANA NAWIERZCHNIA GRUNTOWA NIEULEPSZONA
- PROJEKTOWANE OBRZEŻE BETONOWE CHODNIKOWE "WTOPIONE" O WYM. 8x30 CM
- PROJEKTOWANE OBRZEŻE BETONOWE CHODNIKOWE "WTOPIONE" O WYM. 6x25 CM
- PROJEKTOWANY WPUST KANALIZACJI DESZCZOWEJ
- PROJEKTOWANY WODOCIĄG WEDŁUG ODRĘBNEGO OPRACOWANIA
- PROJEKTOWANA KANALIZACJA DESZCZOWA WEDŁUG ODRĘBNEGO OPRACOWANIA

OZNACZENIA ELEKTRYCZNE:

- PROJEKTOWANY KABEL OŚWIETLENIOWY YAKYS 4x16
- PROJEKTOWANY SŁUP STALOWY OCYNKOWANY, OŚMIOKĄTNY, WYSOKOŚĆ 9 M Z WYSIĘGNIKIEM 1 M Z FUNDAMENTEM PREFABRYKOWANYM Z OPRAWĄ LED, 24 LED, 600 mA, 46 W
- ISTNIEJĄCY SŁUP OŚWIETLENIOWY
- 10.1/1 - NUMERACJA PROJEKTOWANEGO SŁUPA
- m3 - KABEL W RURZE OSŁONOWEJ O DŁUGOŚCI 3 M

Jednostka projektowa:		Inwestor:		Nr archiwalny: 1250/2019
Tym-Bud Zakład Remontowo - Budowlany "TYM - BUD" - Waldemar Tymoszewski 83-000 Pruszcz Gdański ul. Komunalna 12		Gmina Miejska Pruszcz Gdański 83-000 Pruszcz Gdański ul. Grunwaldzka 20		Data: 2019.11 / Rys. nr: **E-03**
Inwestycja:	Rozbudowa cmentarza komunalnego w Pruszczu Gdańskim na działce 164/4 obręb Juszkowo			Skala: 1 : 500
Lokalizacja:	Teren: działka 164/4 obręb Juszkowo 0017			Branża: E
Nazwa projektu:	Projekt budowlanyProjekt oświetlenia			
Nazwa rysunku:	**PLAN SIECI OŚWIETLENIOWEJ**			Stadium: P.B.
	Branża:	Imię i Nazwisko:	Uprawnienia:	Podpis:
Projektował:	elektryczna	mgr inż. ROMAN WIEŁŁOWICZ	GT-III-630/269/76 w specjalności instalacyjno-inżynieryjna w zakresie instalacji elektrycznych	
Sprawdził:	elektryczna	inż. MIECZYSŁAW ZWOLIŃSKI	81/Gd/01 w specjalności instalacyjna w zakresie sieci, instalacji i urządzenia elektroenergetyczne	