
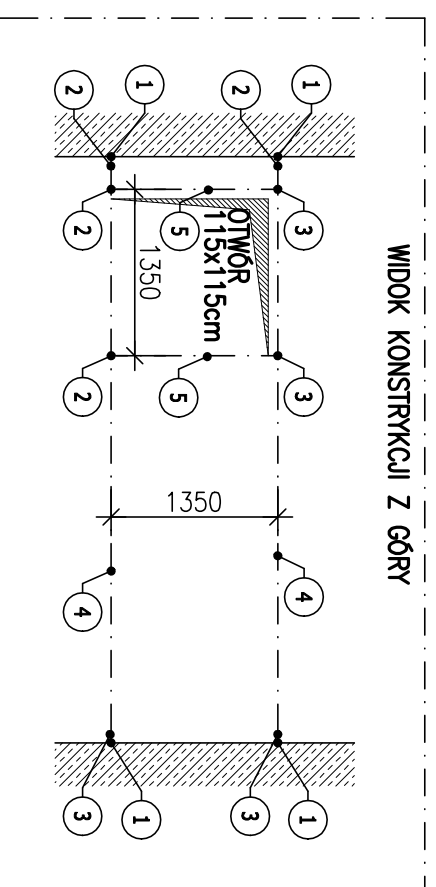
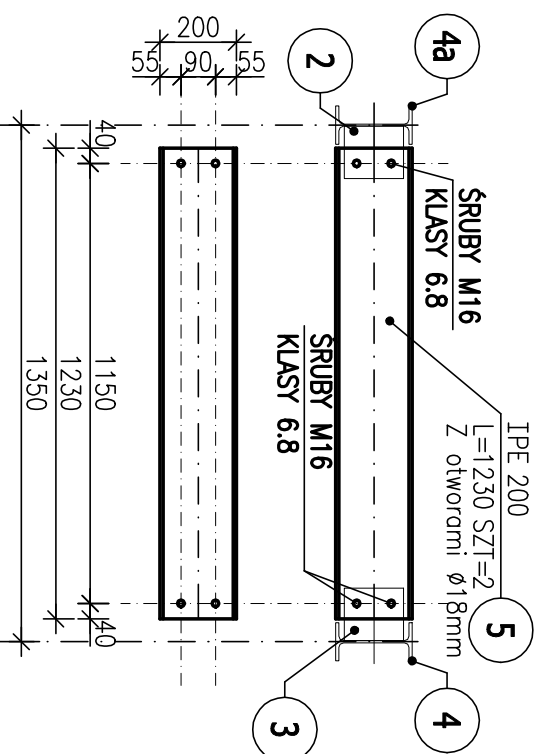



POZ-AK2 WYMIAN STALOWY (x1)

1:20

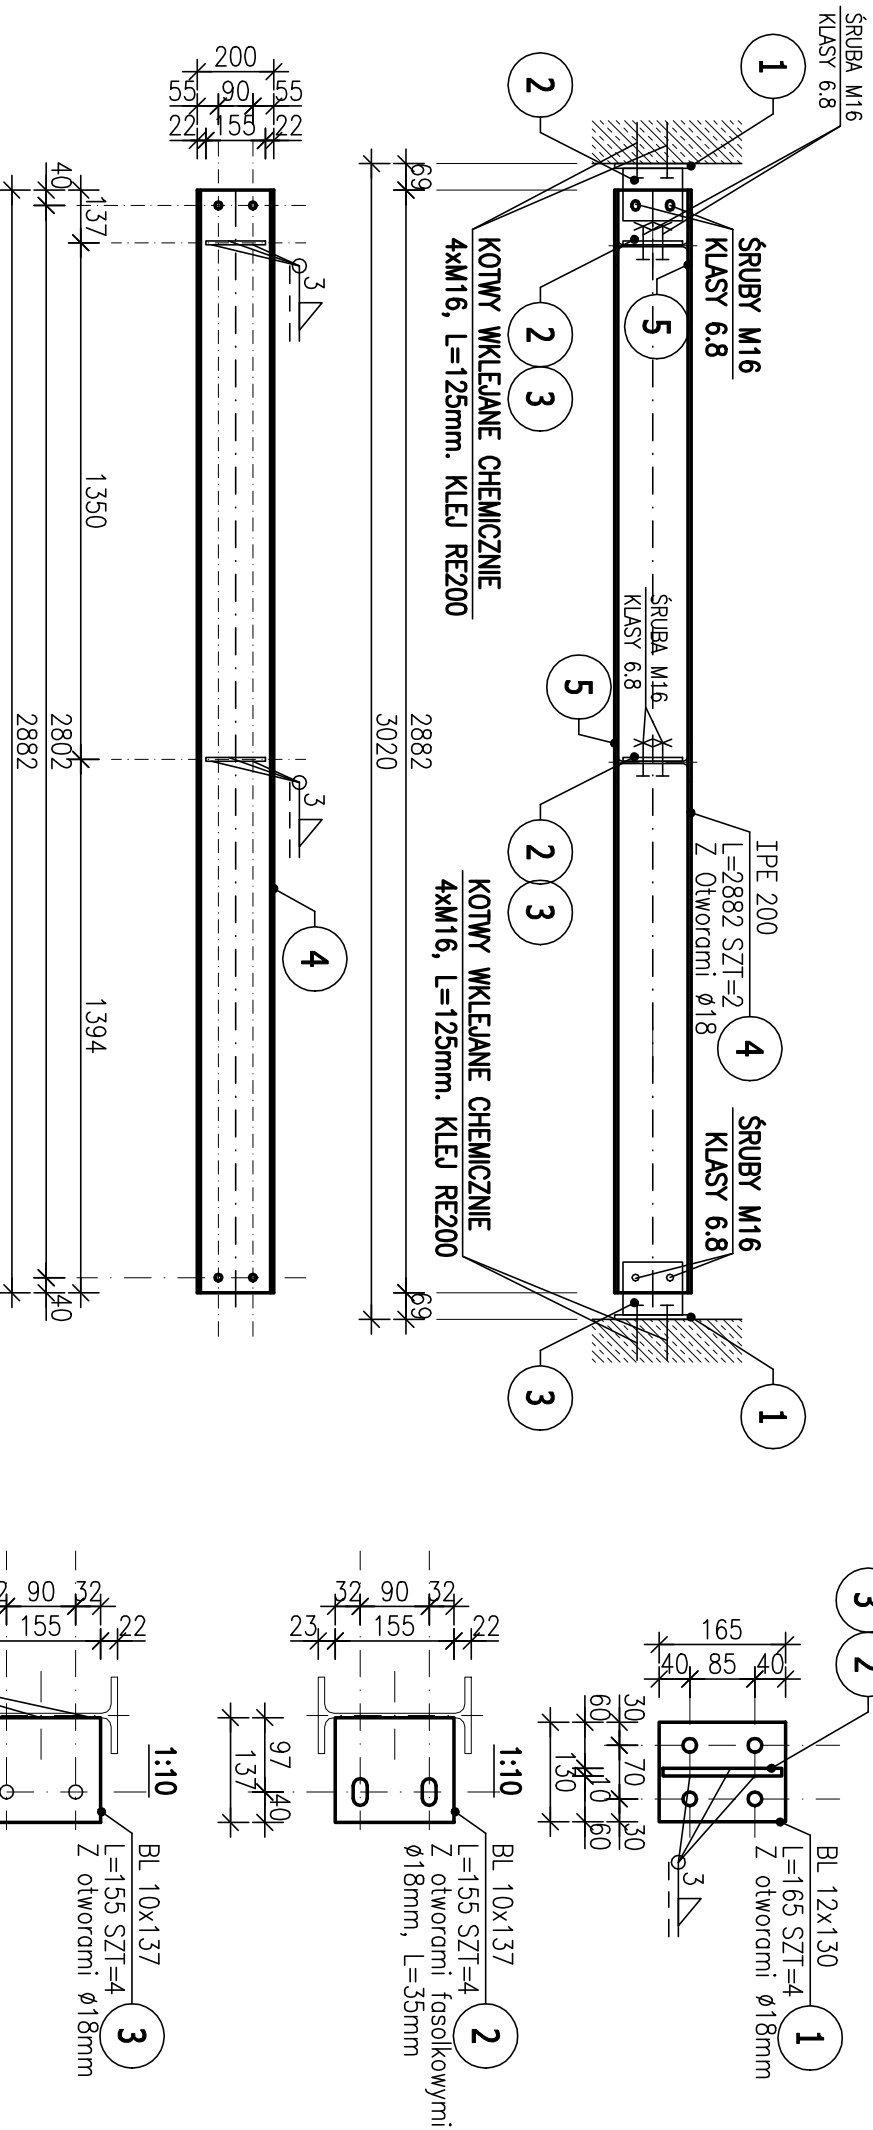

ZESTAWIENIE STALI

POZ.	NR ELEMENTU	NAZWA ELEMENTU	DLUGOŚĆ [mm]	GATUNEK STALI	LICZBA		Dł. RAZEM [m]	MASA JEDN. [kg/m]	MASA 1 ELEM. [kg]	MASA RAZEM [kg]	POLE JEDN. [m ² /m]	POLE 1 ELEM. [m ²]	POLE RAZEM [m ²]	UWAGI	
					SZTUK	POZ/RAZEM									
AK2	1	BL 12x130	165	S235JR	4	1	0.66	12.25	2.02	8.08	0.28	0.05	0.19		
	2	BL 10x137	155	S235JR	4	1	0.62	10.75	1.67	6.67	0.29	0.05	0.18		
	3	BL 10x137	155	S235JR	4	1	0.62	10.75	1.67	6.67	0.29	0.05	0.18		
	4	IPE 200	2882	S235JR	2	1	5.76	22.40	64.56	129.11	0.77	2.21	4.43		
	5	IPE 200	1230	S235JR	2	1	2.46	22.40	27.55	55.10	0.77	0.94	1.89		
OGÓŁEM															
NADDATEK NA SPOINY: 1.8%															
NADDATEK NA NIERÓWNOŚCI: 2%															
NADDATEK NA ELEM. DODATK.: 20%															
RAZEM:															
												254.57			

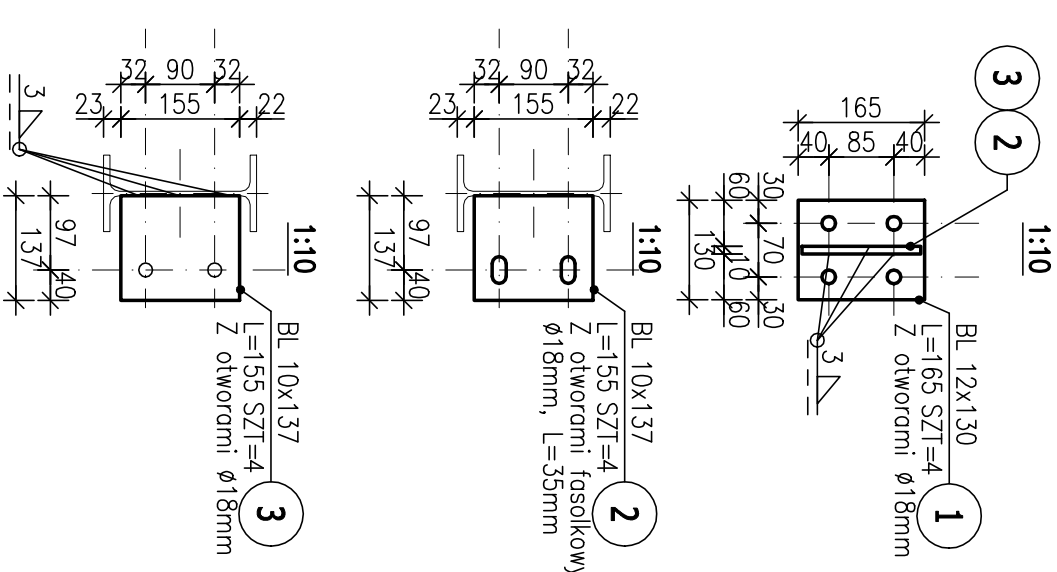

STAL S235JR
ELEKTRODY ER 1.46
SPOINY $\sigma=3\text{mm}$
ELEMENTY STALOWE ZABEZPIECZYĆ ANTYKOROZYJNIE
POPRAZEC OCYNK OGNIOWY, KLASA KOROZYJNOŚCI C1
ELEMENTY STALOWE ZABEZPIECZYĆ P.POŻAROWO DO ODPORNOŚCI
REI120 POPRZEC WYKONANIE SYSTEMOWEJ ZABUDOWY

**PRZED ZAMÓWIENIEM ELEMENTÓW STALOWYCH NALEŻY
POTWIERDZIĆ ICH DŁUGOŚĆ ZE STANEM FAKTYCZNYCH
W RAZIE POTRZEBY WPROWADZIĆ KOREKTY.**

UWAGA!
WSZYSTKIE WYMIARY SPRAWDZIĆ NA BUDOWIE. PROJEKT NALEŻY ROZPATRYWAĆ
ŁĄCZNIE Z PROJEKTAMI BRANŻOWYMI

Biuro projektów:
Progresys Sp. z o.o.
ul. Skośna 4
62-080 Lusowo

Investor / adres inwestycji:
Samodzielny Publiczny Zakład Opieki Zdrowotnej
Ministerstwa Spraw Wewnętrznych i Administracji w Poznaniu
Im. Prof. L. Bierkowskiego przy ul. Dojazd 34, 60-631 Poznań
działka numer 2/28, arkusz 27, obręb 20 Gołęczin

Nazwa zadania:
Dostosowanie klatek schodowych AK1, AK2, AK3, przyziemia budynku
Polikliniki i pięter 10-go i 9-go budynku głównego Szpitala MSWiA przy ul.
Dojazd 34 w Poznaniu do wymagań aktualnie obowiązujących przepisów
techniczno-budowlanych z zakresu bezpieczeństwa pożarowego oraz
wskazań Ekspertyzy technicznej stanu ochrony przeciwpożarowej z dnia 10
grudnia 2021 roku wraz z postanowieniami Wielkopolskiego Komendanta
Wojewódzkiego PSP

ZESPÓŁ PROJEKTOWY	Upr. bud.	Podpis
Projektant architektury: mgr inż. Marcin Gzielo	WK/P/0181/PWOK/05	
Sprawdzający: mgr inż. Dariusz Słwczak	WK/P/0015/POOK/16	
Stadium opracowania: PROJEKT TECHNICZNY	Data opracowania: 11.2022	Stade opracowania: 1:20
Nazwa rysunku: BUDYNEK POLIKLINIKI SZPITALA MSWiA W POZNANIU POZ-AK1- WYMIAN STALOWY W KLATCE SCHODOWEJ AK2		K/07