



# Utwardzenie szlaku, placów, zjazdów na geotkaninie Skala 1:50

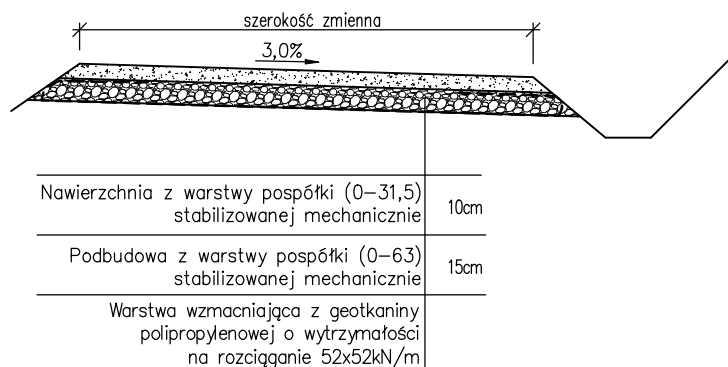

# Utwardzenie szlaku, placów, zjazdów z kruszywa Skala 1:50

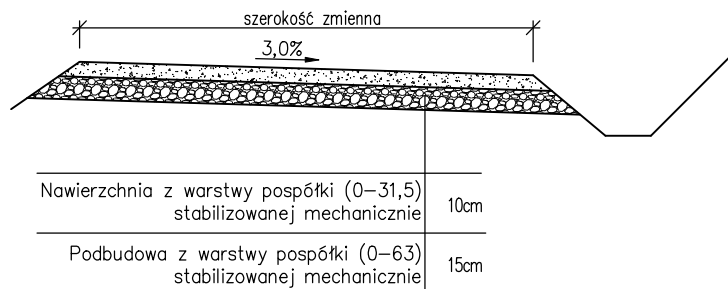

Inwestor: Nadleśnictwo Limanowa 34-600 Limanowa, ul. Kopernika 3		Zespół projektowy: A14 Usługi Projektowe, Nadzory Budowlane, Roboty Drogowe ul. Biecka 8/35, 38-300 Gorlice	
Nazwa opracowania: "Zabudowa przeciwerozyjna szlaków zrywkowych w Leśnictwie Mogielica"			
Nazwa zadania:	Szlaki zrywkowe		CZĘŚĆ NR: VII
Adres obiektu budowlanego:	Miejscowość: Pólrzeczki	Powiat: limanowski	Województwo: małopolskie
Część:	Dokumentacja techniczna		Skala: 1:50
Opracował:	Projektował: mgr inż. Andrzej Olszowski Asystenci: mgr inż. Adam Nowacki inż. Szymon Rogowski mgr inż. Rafał Basiaga upr. nr. MAP/0078/ZHOD/04		Podpis:
Nazwa rysunku:	Przekrój typowy. Utwardzenie szer. 3m		Nr rysunku: 3-3
Data:	Gorlice, marzec 2018r.		