
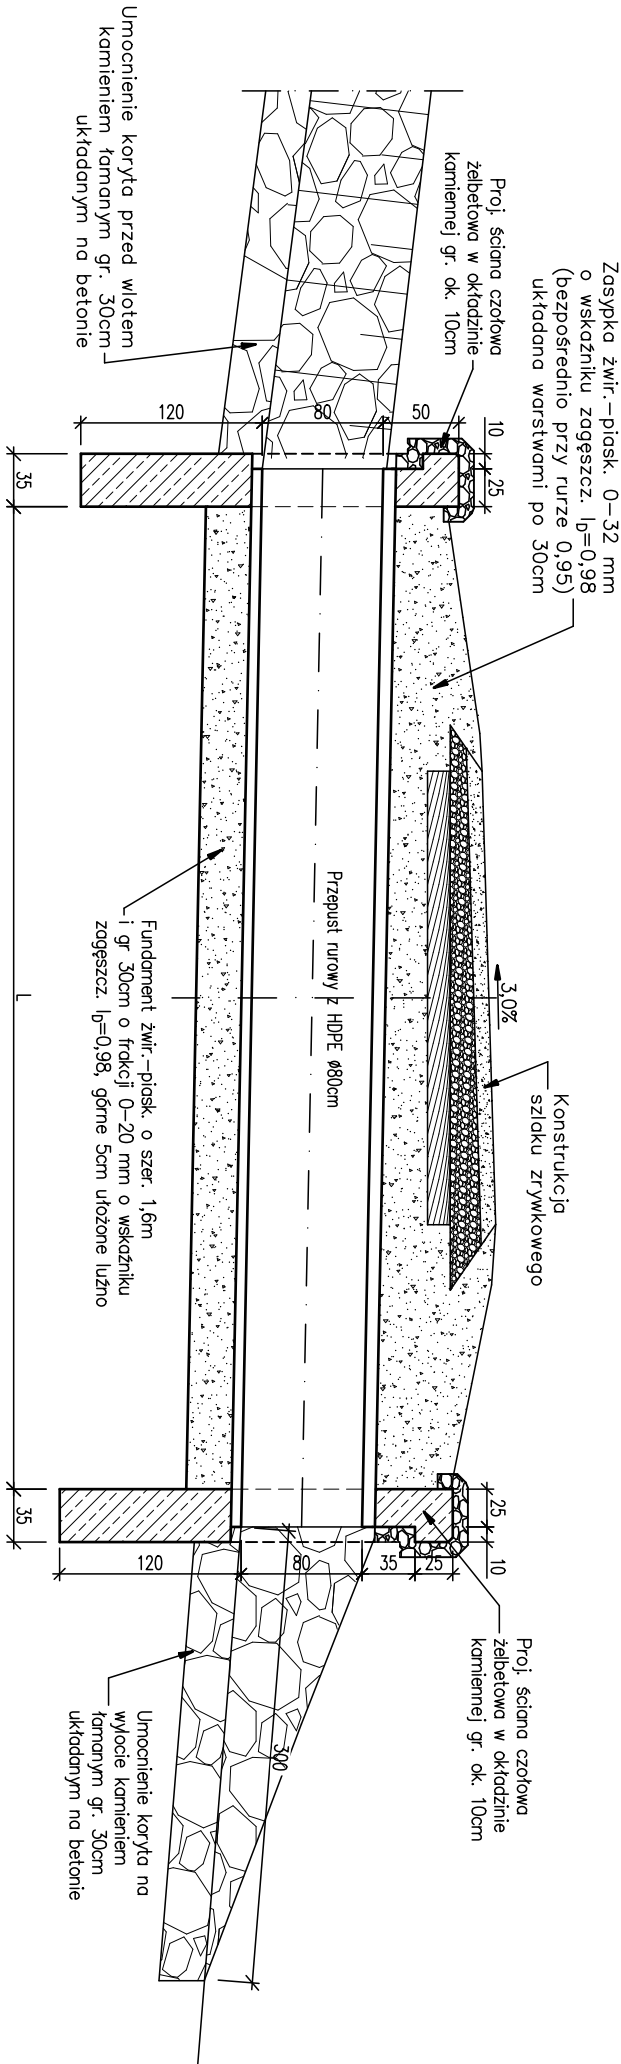


RYSunEK PRZEPUSTU Ø800

skala 1:50

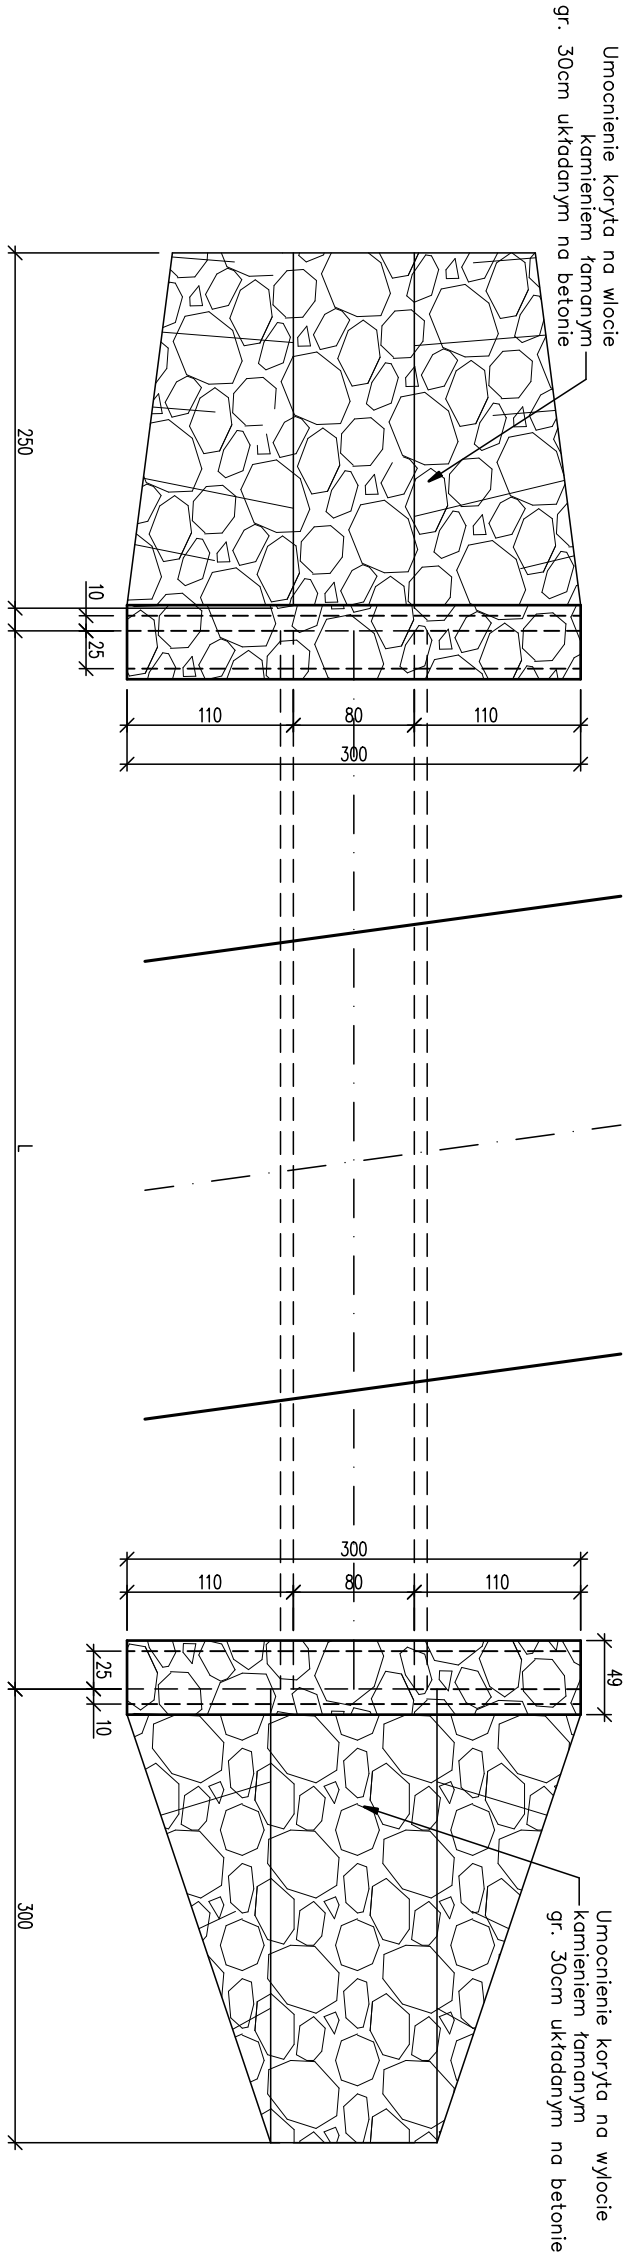

Inwestor:		Zespół projektowy:		A14 Usługi Projektowe, Nadzory Budowlane, Roboty Drogowe ul. Biecka 8/35, 38-300 Gorlice	
Nadleśnictwo Limanowa 34-600 Limanowa, ul. Kopernika 3					
Nazwa opracowania:					
"Zabudowa przeciwerozyjna szlaków zrywkowych w Leśnictwie Skalne"					
Nazwa zadania:	Szlaki zrywkowe	CZĘŚĆ NR:		III	
Adres obiektu budowlanego:	Miejscowość:	Pólrzeczki	Powiat:	limanowski	województwo:
Część:	Dokumentacja techniczna			Skala:	małopolskie
Opracował:	Projektował:	Asystent:		Podpis:	
Nazwa rysunku:	mgr inż. Andrzej Olszowski upr. nr. MAP/0078/ZHOD/04	mgr inż. Adam Nowacki inż. Szymon Rogowski mgr inż. Rafał Bastaga		4-3	
Przepust Ø800					
Gorlice, marzec 2018r.					