


LEGENDA

 Istniejący punkt oświetleniowy - wymiana oprawy na LED P=48W

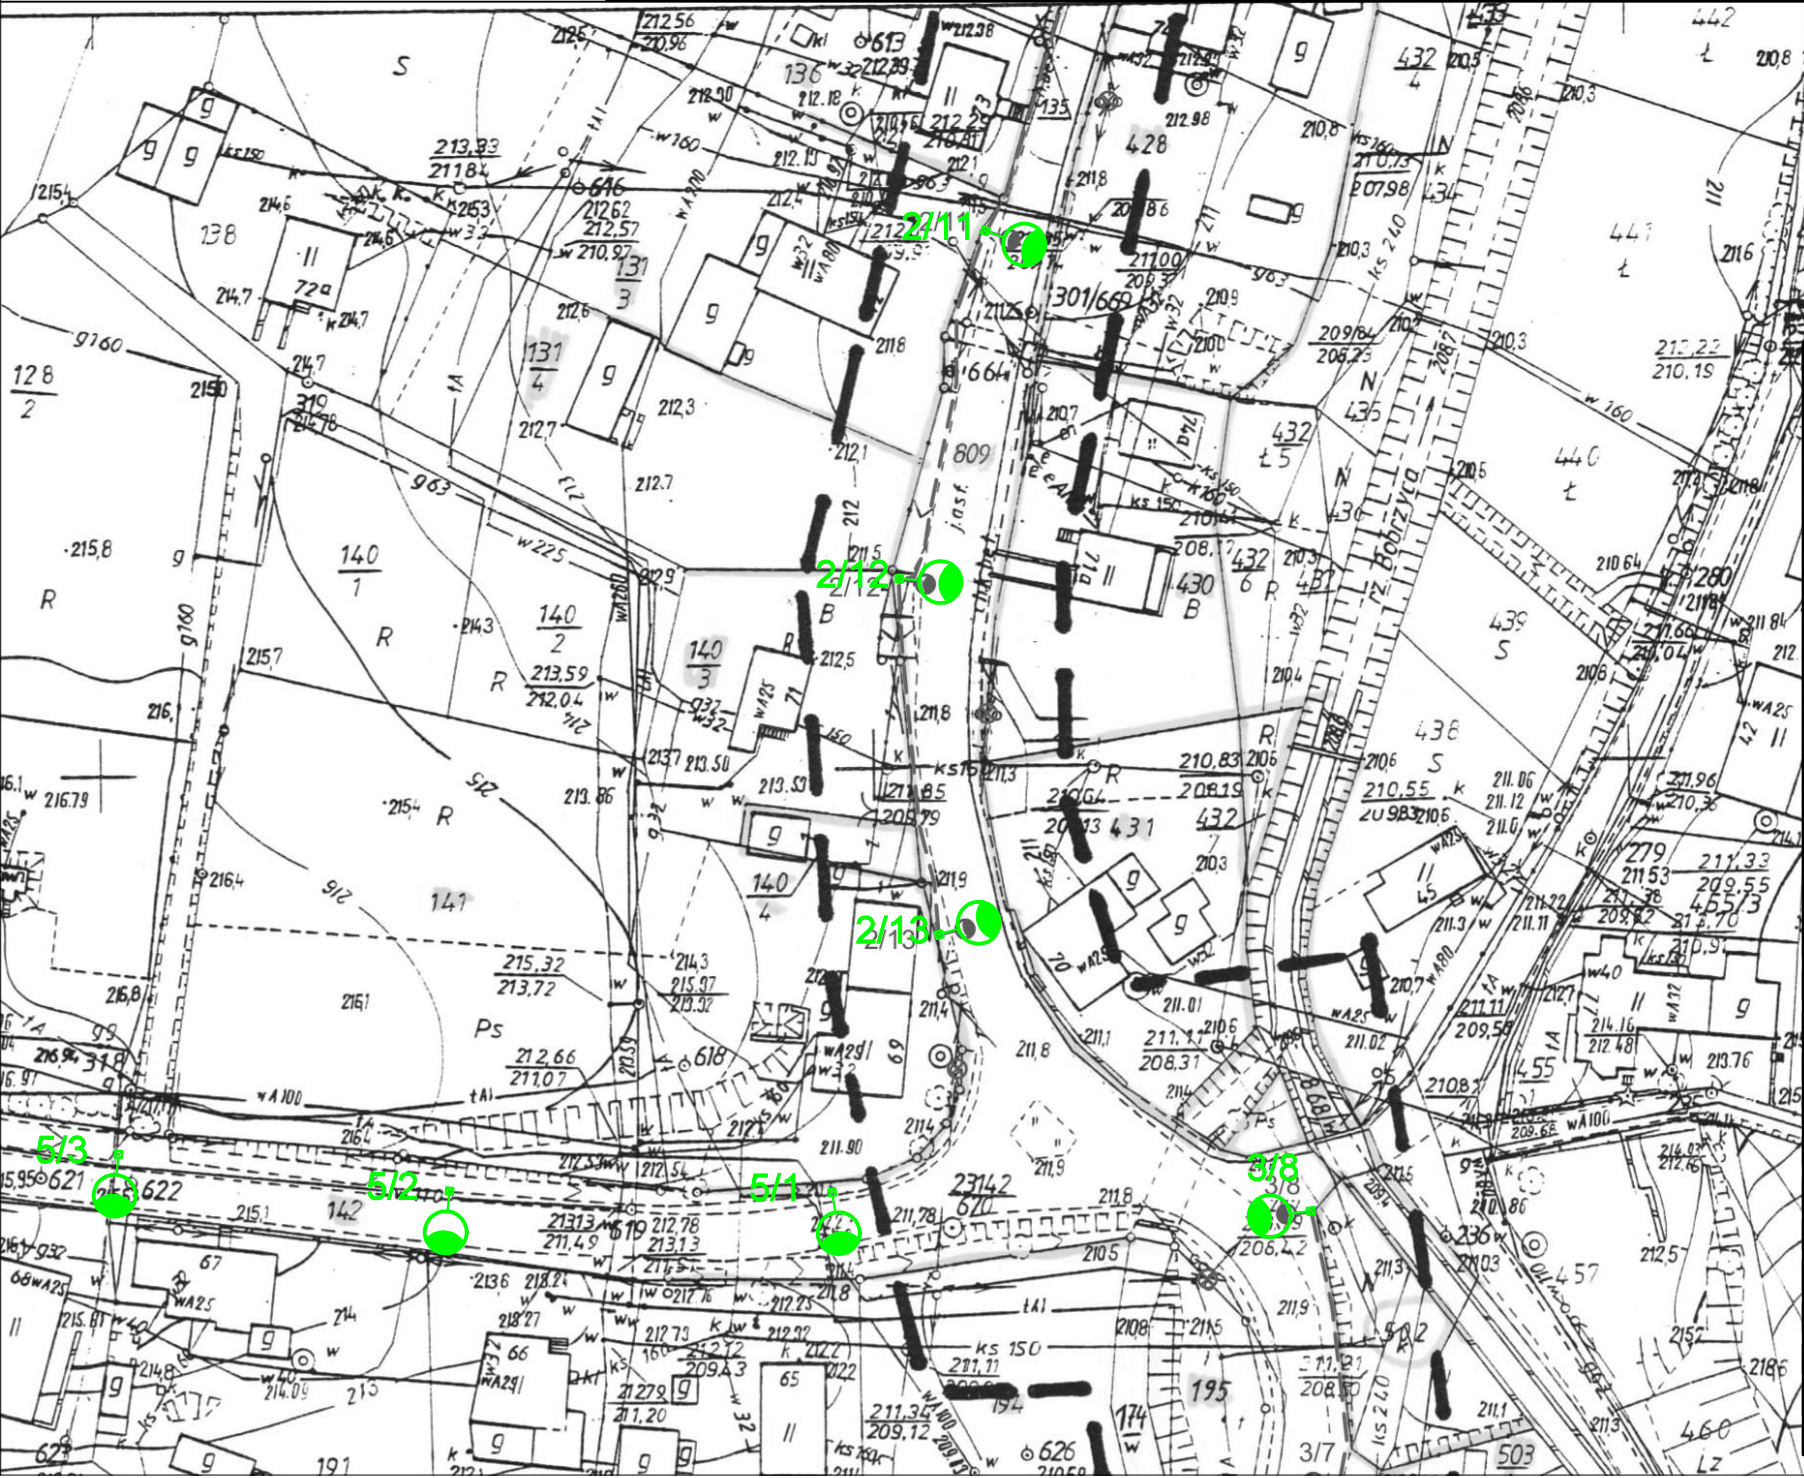

| ELECTRO-INVEST | | | |
|--|--|---|--|
| mgr inż. Jędrzej Koman 59-800 LUBAN PISARZOWICE 80 biuro@electro-invest.com | | tel. 601 23 10 20 | |
| STADIUM OPRACOWANIA: | | Tytuł rysunku: | |
| PROJEKT WYKONAWCZY | | PROJEKT ZAGOSPODAROWANIA TERENU | |
| INST. ELEKTRYCZNE | | BRANŻA: | |
| NAZWA INWESTYCJI: | | Projektant: | |
| Przebudowa oświetlenia drogowego w miejscowości Radzionkowie Dobre | | mgr inż. Jędrzej Koman (spec. z wykształceniem w zakresie elektrotechniki, specjalizacja w projektowaniu elektroenergetycznym) | |
| INWESTOR: | | Uprawnienia: | |
| Gmina Warta Bolesławiecka Warta Bolesławiecka 40C, 59-720 Warta Bolesławiecka | | DOŚWIADCZENIE 2019 DOB/0264/19 | |
| ADRES OBIĘTU: | | Podpis: | |
| Gmina Warta Bolesławiecka - obręb 0003 Radzionkowie Dobre | | nr rysunku: | |
| mgr inż. Jędrzej Koman | | 3 | |
| Projekt sporządzono na kopii mapy do celów projektowych zgodnie z oryginałem | | SKALA: | |
| 30.04.2021 | | 1:1000 | |
| DATA: | | 30.04.2021 | |